

PROJEKT PODZIAŁU

skala 1:1000

320/9

Załącznik do decyzji
Wójta Gminy Czerwonak

z dnia 15 lutego 2019 r.

Niniejszy projekt podziału
nieruchomości został zatwierdzony
decyzją Wójta Gminy Czerwonak

nr WOT. 6831.15.2019

z dnia 25.02.2019 r.


Numer
WOT. 6831.15.2019

Z up. Wójta

Joanna Kowalczyk-Chudy
PIERWSZY ZASTĘPCA WÓJTA

Wykaz zmian gruntowych									
Stan przed podziałem						Nr księgi wieczystej	Stan po podziale		
Nr jedn. rej.	Nr ark. m.	Nr działki	Użytek	Klasa	Powierzchnia ha.		Nr proj. działki	Użytek	Powierzchnia ha.
G.1702	4	320/4				POIP/00204819/8	320/12	R	0,3269
							320/13	R	0,0965
							320/14	R	0,0943
			R	IIIb	1,1662		320/15	R	0,0840
			R	IVa	0,4898		320/16	R	0,0985
			R	V	0,1341			R	0,4660
							320/17	R	0,4898
								R	0,1341
ogółem					1,7901		ogółem		1,7901

R
R/Va

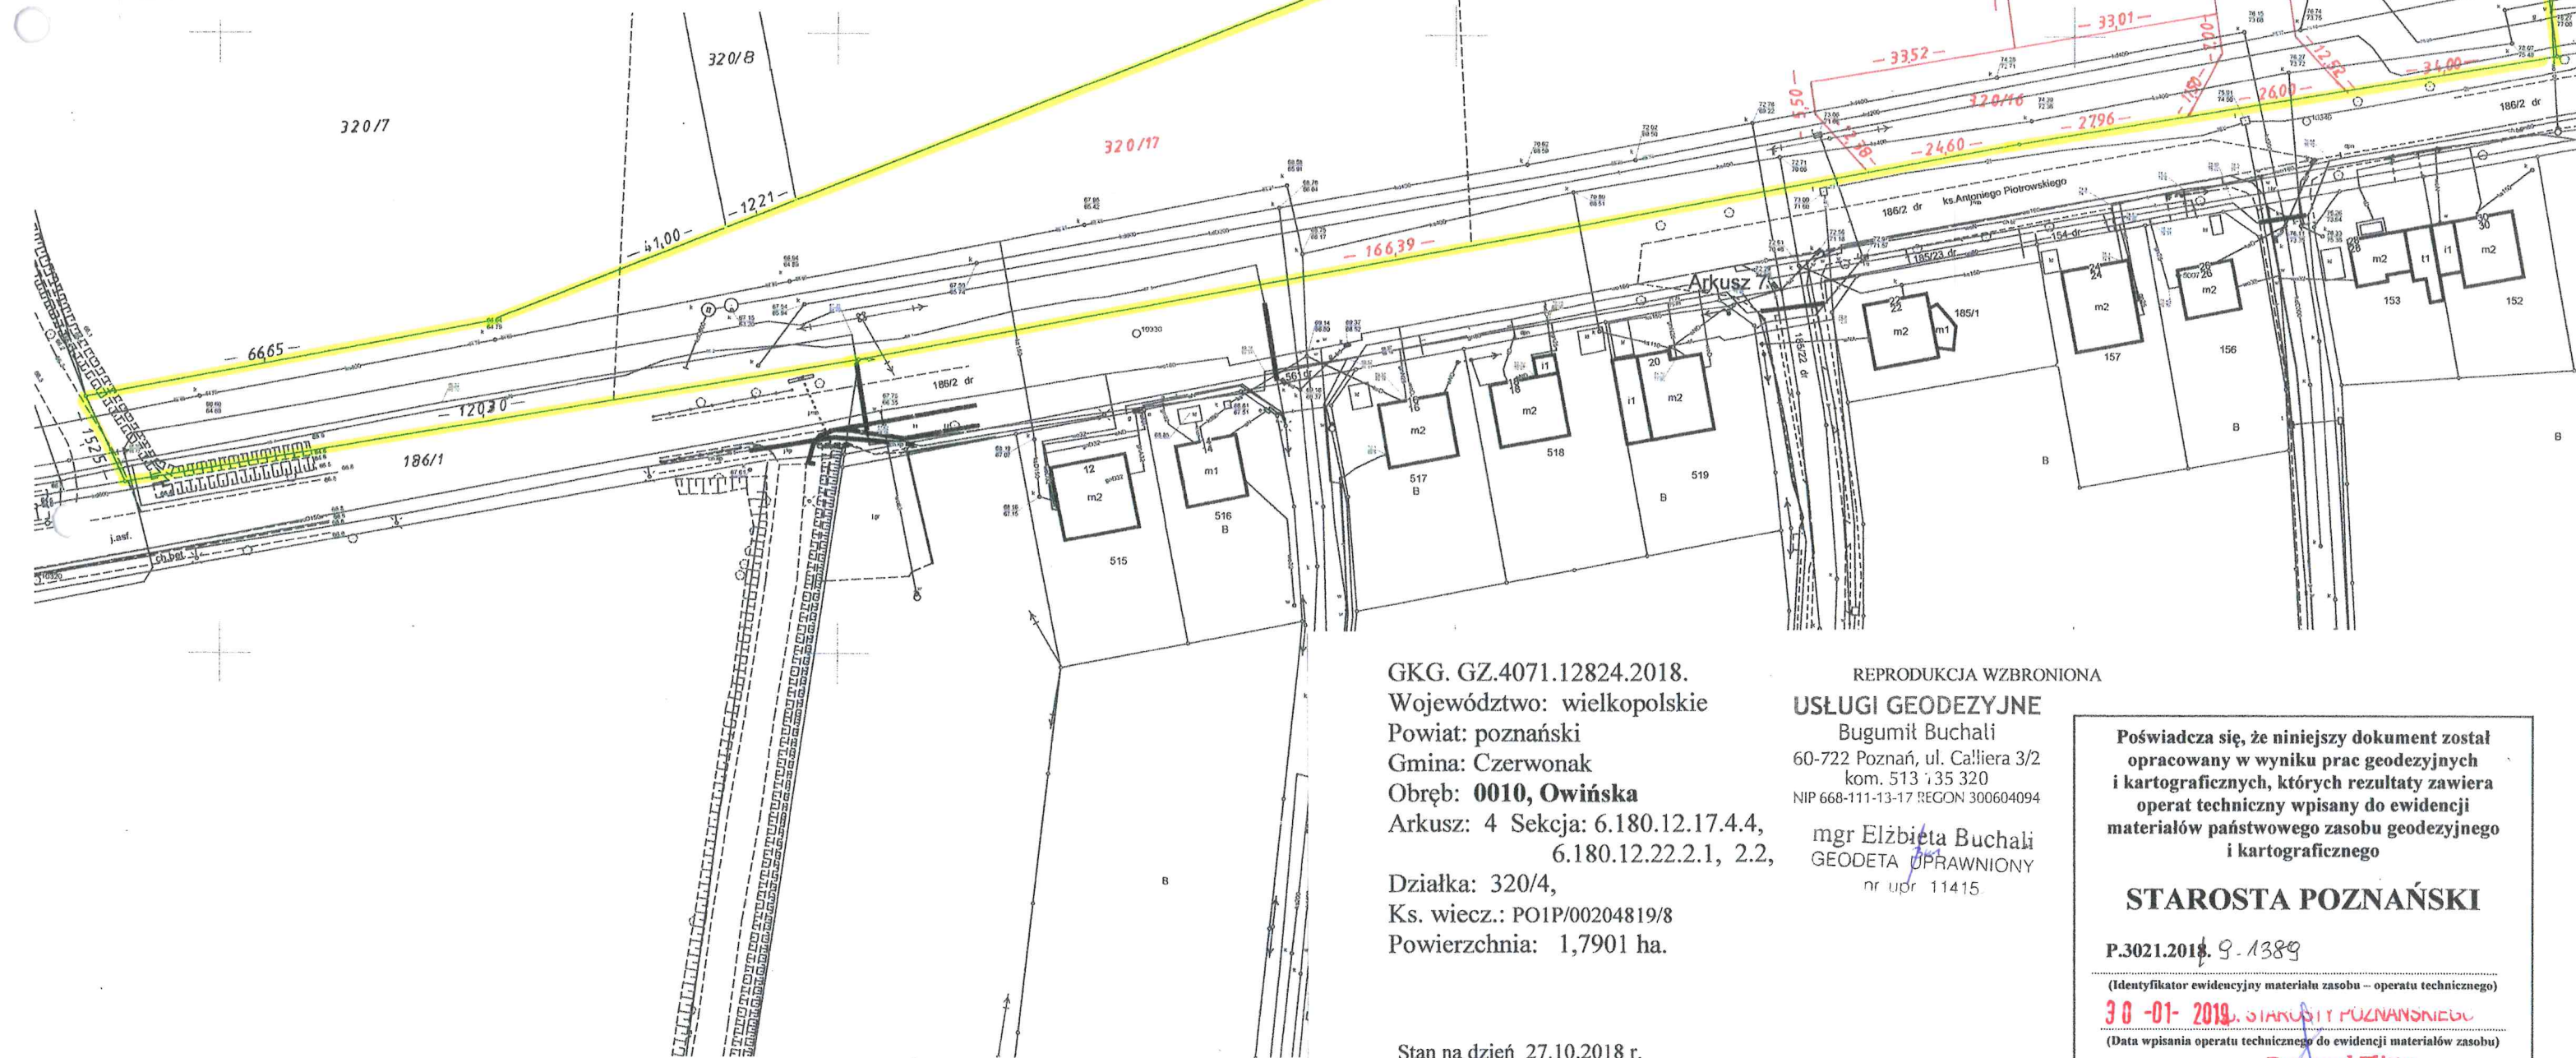

GKG. GZ.4071.12824.2018.
Województwo: wielkopolskie
Powiat: poznański
Gmina: Czerwonak
Obręb: 0010, Owińska
Arkusz: 4 Sekcja: 6.180.12.17.4.4,
6.180.12.22.2.1, 2.2,
Działka: 320/4,
Ks. wiecz.: POIP/00204819/8
Powierzchnia: 1,7901 ha.

REPRODUKCJA WZBRONIONA

USŁUGI GEODEZYJNE

Bugumił Buchała
60-722 Poznań, ul. Calliera 3/2
kom. 513 135 320
NIP 668-111-13-17 REGON 300604094

mgr Elżbieta Buchała
GEODETA UPRAWNIONY
nr upr. 11415

Stan na dzień 27.10.2018 r.

Poświadczam, że niniejszy dokument został
opracowany w wyniku prac geodezyjnych
i kartograficznych, których rezultaty zawiera
operat techniczny wpisany do ewidencji
materiałów państwowego zasobu geodezyjnego
i kartograficznego

STAROSTA POZNAŃSKI

P.3021.2018.9-1389

(Identyfikator ewidencyjny materiału zasobu – operatu technicznego)

30-01-2019. STAROSTA POZNAŃSKI

(Data wpisania operatu technicznego do ewidencji materiałów zasobu)

Ryszard Flitta
Główny Specjalista

(Imię, nazwisko i podpis osoby reprezentującej organ)