

MIEJSCOWY PLAN ZAGOSPODAROWANIA PRZESTRZENNEGO "DĘBOGÓRA - POŁUDNIE - CZĘŚĆ A"


ZAŁĄCZNIK NR 1 DO UCHWAŁY NR/..... RADY GMINY CZERWONAK Z DNIA R.
DZIENNIK URZĘDOWY WOJEWÓDZTWA WIELKOPOLSKIEGO Z DNIA POZ.

OZNACZENIA

- GRANICA OBSZARU OBJĘTEGO PLANEM
- LINIE ROZGRANICZAJĄCE TERENY O RÓŻNYM PRZEZNACZENIU LUB RÓŻNYCH ZASADACH ZAGOSPODAROWANIA
- NIEPRZERWALNA LINIA ZABUDOWY
- ARCHEOLOGICZNA STREFA OCHRONY KONSERWATORSKIEJ
- MN** TEREN ZABUDOWY MIESZKANIOWEJ JEDNORODZINNEJ
- ZL** TERENY LASÓW
- R** TERENY ROLNICZE
- KDW** TEREN DROGI WENETRZNEJ
- K** TEREN INFRASTRUKTURY TECHNICZNEJ - KANALIZACJA
- GRANICA ADMINISTRACYJNA GMINY CZERWONAK
- ROWY MELIORACYJNE
- LINIE WYMIAROWE (m)

OBSZAR OBJĘTY PLANEM POŁOŻONY JEST W CAŁOŚCI W ZASIĘGU OTULINY PARKU KRAJOWEGO PUSZCZA ZIELONKA

SKALA 1:2000

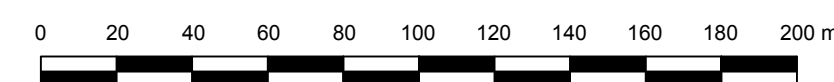

WYRYS ZE STUDIUM UWARUNKOWAŃ I KIERUNKÓW
ZAGOSPODAROWANIA PRZESTRZENNEGO
GMINY CZERWONAK Z OZNACZENIEM GRANIC OBSZARU
OBJĘTEGO PLANEM
SKALA 1:10 000

LEGENDA

- GRANICA OBSZARU OBJĘTEGO PLANEM

