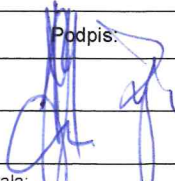
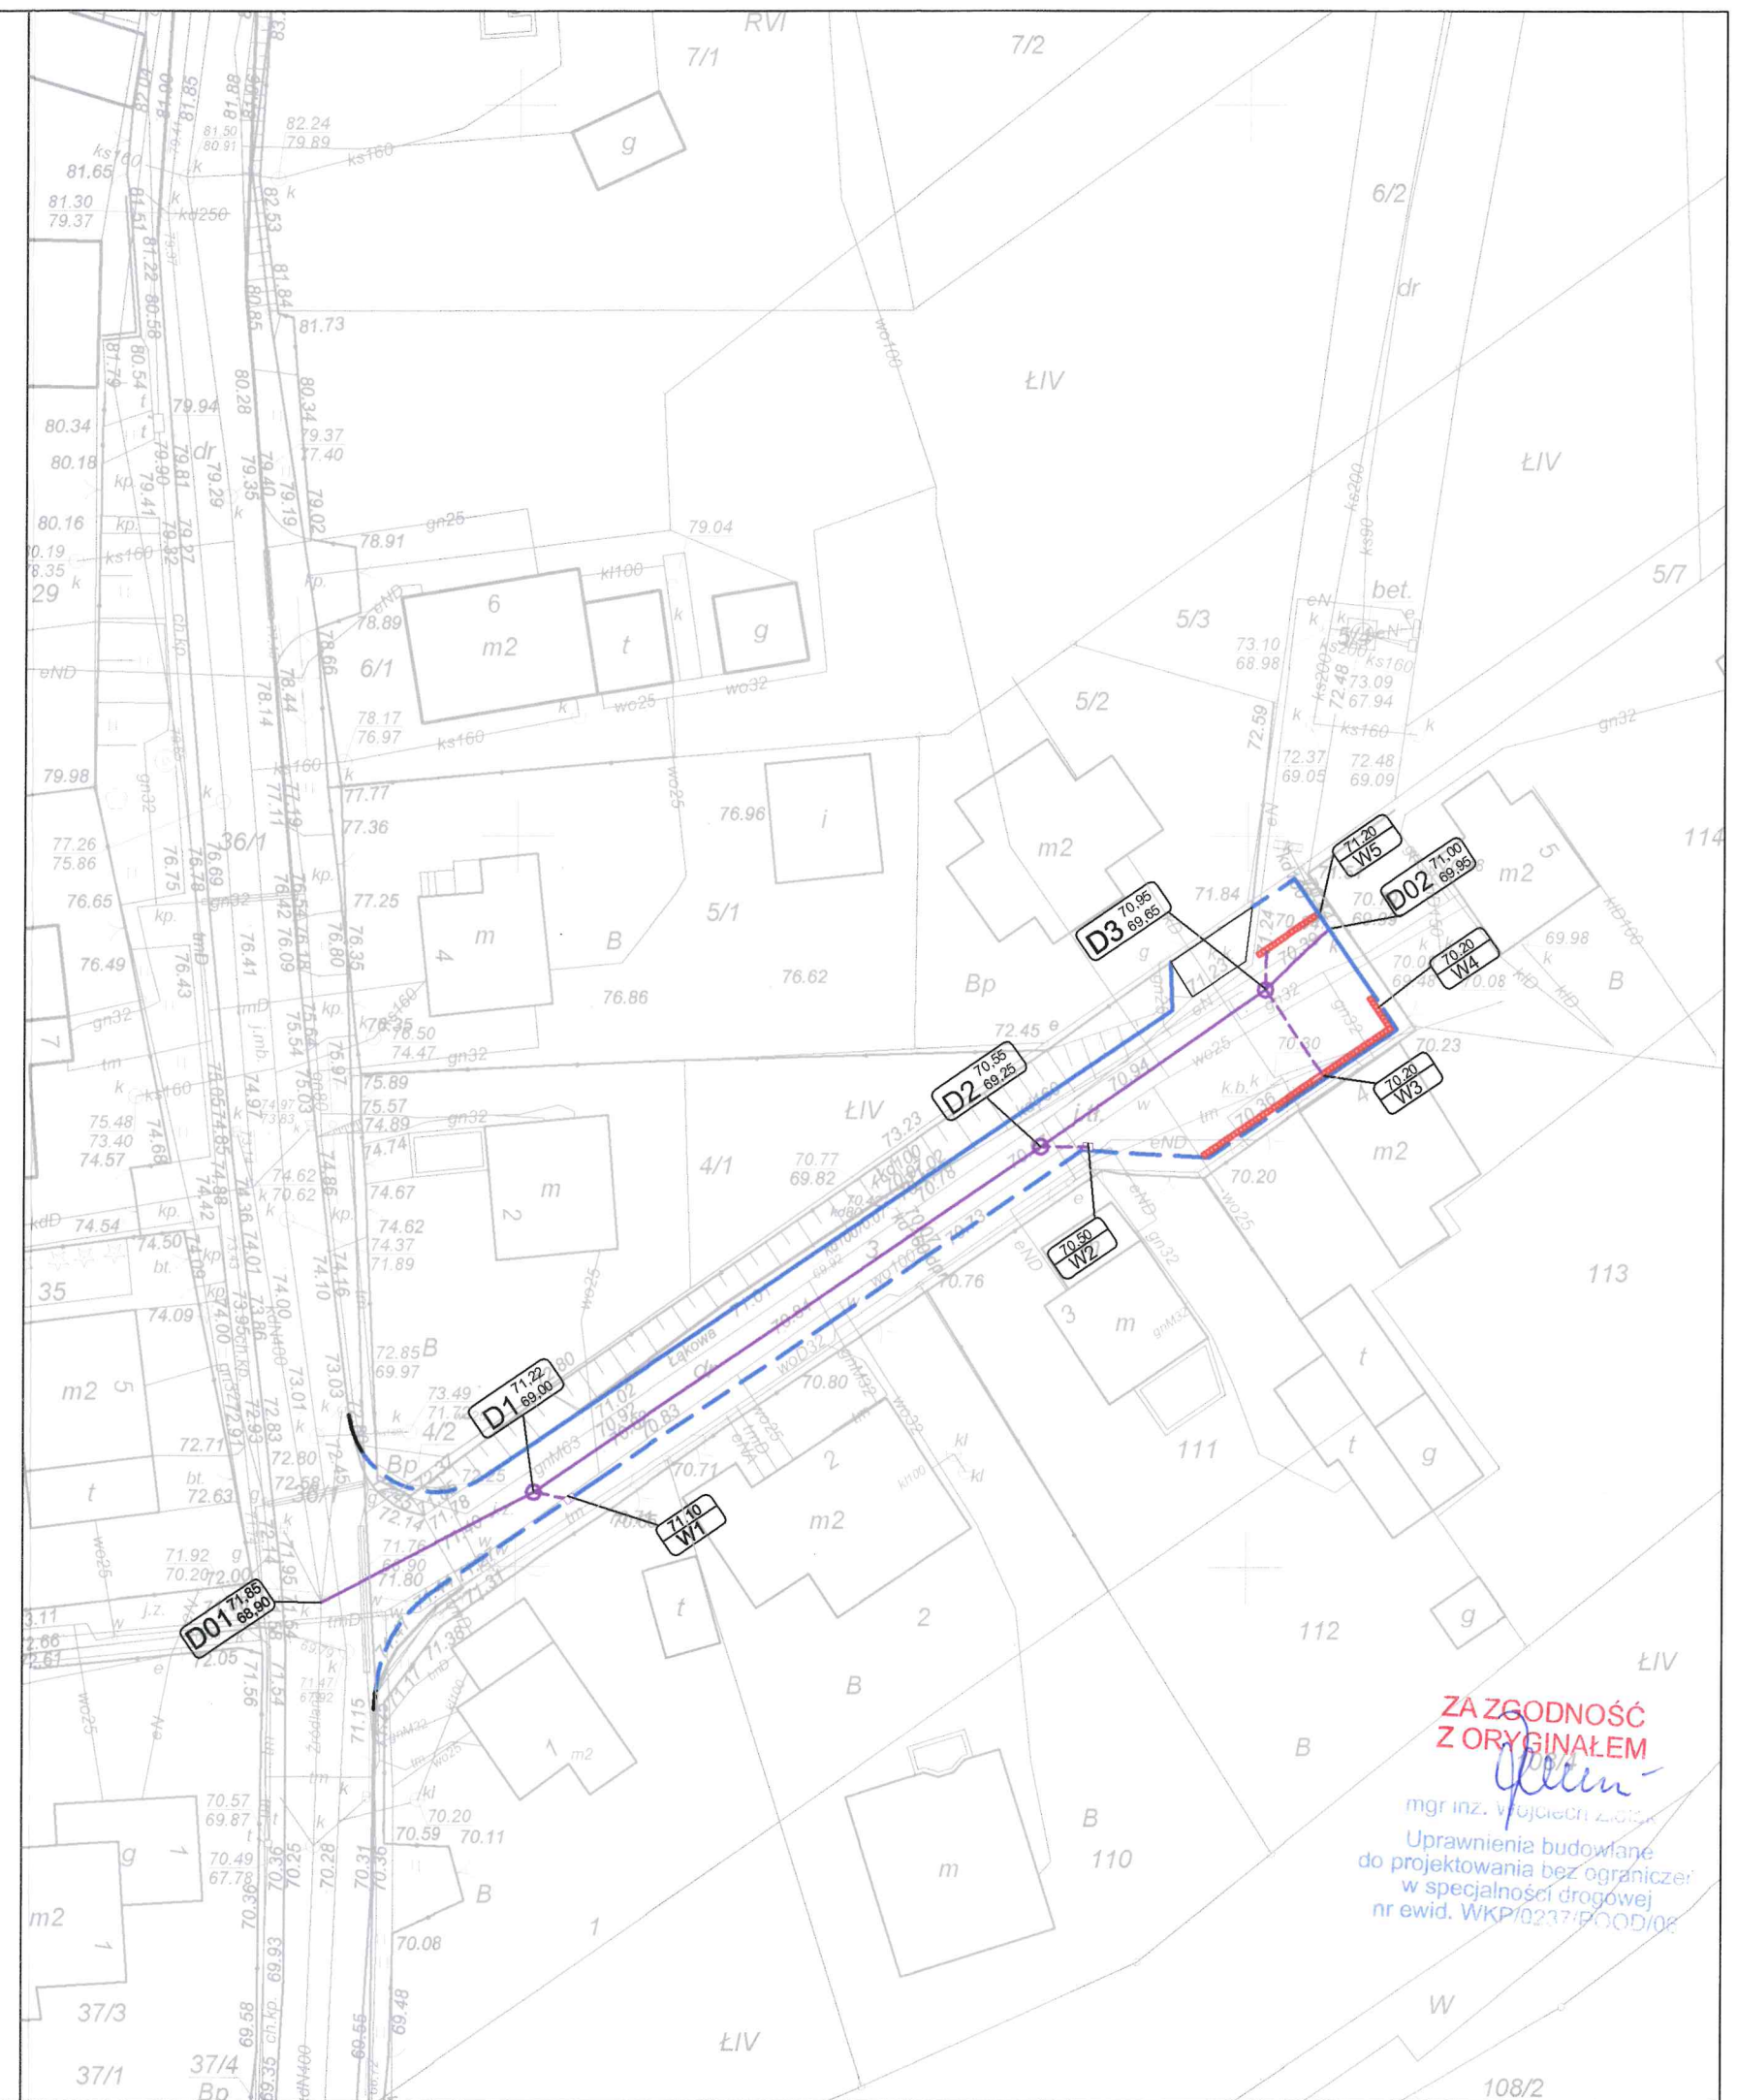


OBJAŚNIENIA:

- proj. krawężnik drogowy
- proj. kanalizacja deszczowa
- proj. wpust drogowy
- proj. wpust liniowy
- proj. studzienka kanalizacyjna

Wykonawca:	WOJCIECH ZIOŁEK oś. Leśne 15B/63, 62-028 Koziegłowy	Data: 05.2017
Inwestor:	GMINA CZERWONAK ul. Źródłana 39, 62-004 Czerwonak	
BUDOWA UL. ŁĄKOWEJ W CZERWONAKU		
BRANŻA WOD - KAN		
Stanowisko:	Imię i nazwisko:	Nr. uprawnień:
Projektant:	mgr inż. J. Zając	197/PW/93
Sprawdzający:	mgr inż. G. Zając	102/90/PW
PLAN SYTUACYJNY		Podpis: 
		Skala: 1:500
		Nr rys.: 2

20

ZA ZGODNOŚĆ
Z ORYGINAŁEMmgr inż. Wojciech Ziółek
Uprawnienia budowlane
do projektowania bez ograniczeń
w specjalności drogowej
nr ewid. WKP/0237-P005/02