


## studzienka ściekowa z wpustem kołnierzowym

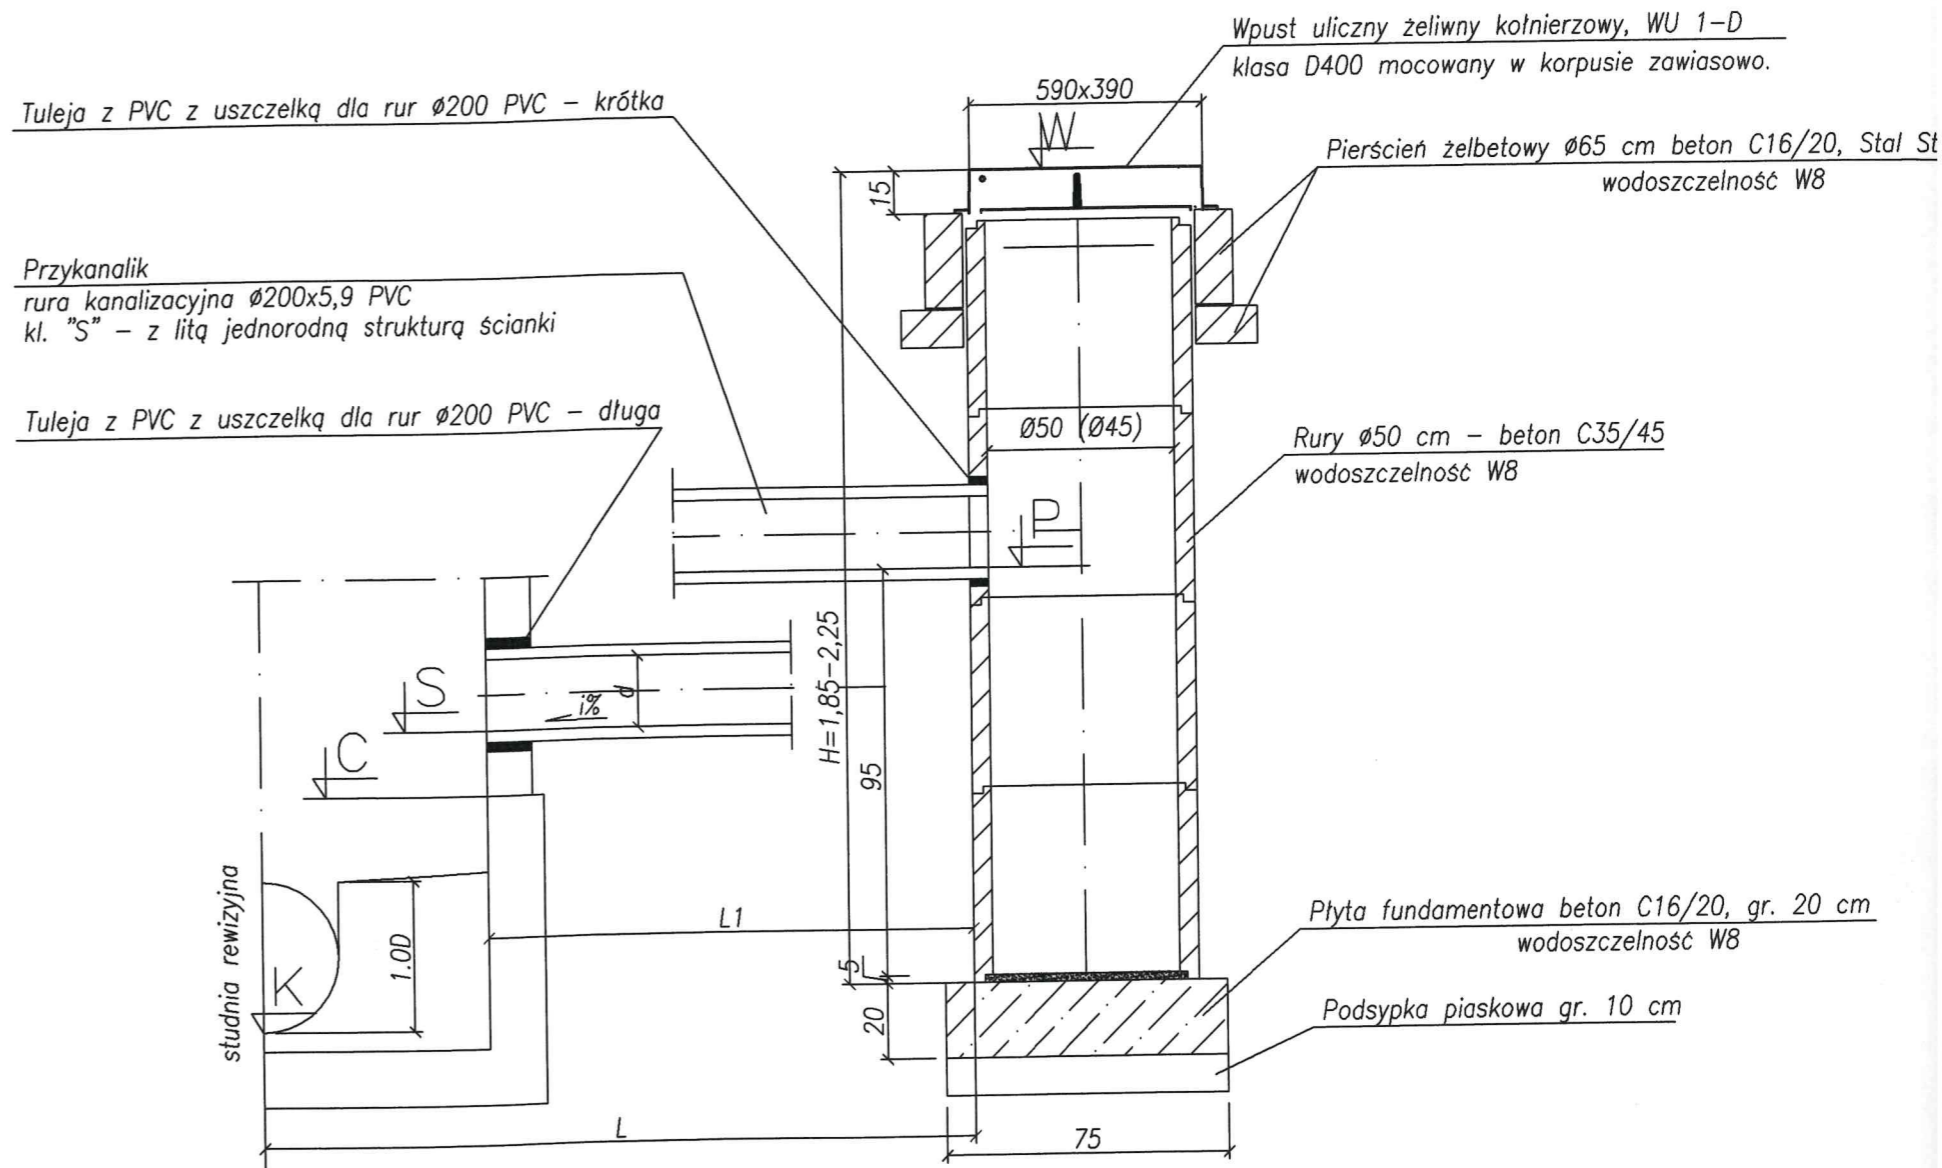

Wykonawca:	WOJCIECH ZIOŁEK oś. Leśne 15B/63, 62-028 Koziegłowy	Data:	05.2017
Wzrost:	GMINA CZERWONAK ul. Źródłana 39, 62-004 Czerwonak		
JDOWA UL. ŁĄKOWEJ W CZERWONAKU			
BRANŻA WOD - KAN			
Projektant:	mgr inż. J. Zając	Nr. uprawnień:	197/PW/93
Wzrost:	mgr inż. G. Zając	Nr. uprawnień:	102/90/PW
STUDZIENKA ŚCIEKOWA Z WPUSTEM PIERŚCIENIOWYM		Skala:	1:50
		Nr rys.:	5

Wpust			Przykanalik						Kanał odbierający				Uwagi
Nr wpustu W	Rzędna góry wpustu W [m]	Wysokość H [m]	Średnica d [cm]	Długość L [m]	Rzędna		Długość L1 [m]	Spadek [%]	Nr studni (wpustu)	Rzędna dna K [m]	Rzędna g. cokołu C [m]	Średnica D [cm]	
					Wylot P [m]	Wlot S [m]							
Wp1	71,10	1,85	20	-	70,10	69,73	3,0	12,0	D1	69,00	69,56	30,0	
Wp2	70,50	1,85	20	-	69,60	69,42	3,0	6,0	D2	69,25	69,81	30,0	
Wp3 i 4	70,20		20	-	70,00	69,80	6,5	3,0	D3	69,65	70,21	30,0	wpust liniowy
Wp5	71,20		20	-	71,00	69,80	3,0	40,0	D3	69,65	70,21	30,0	wpust liniowy