

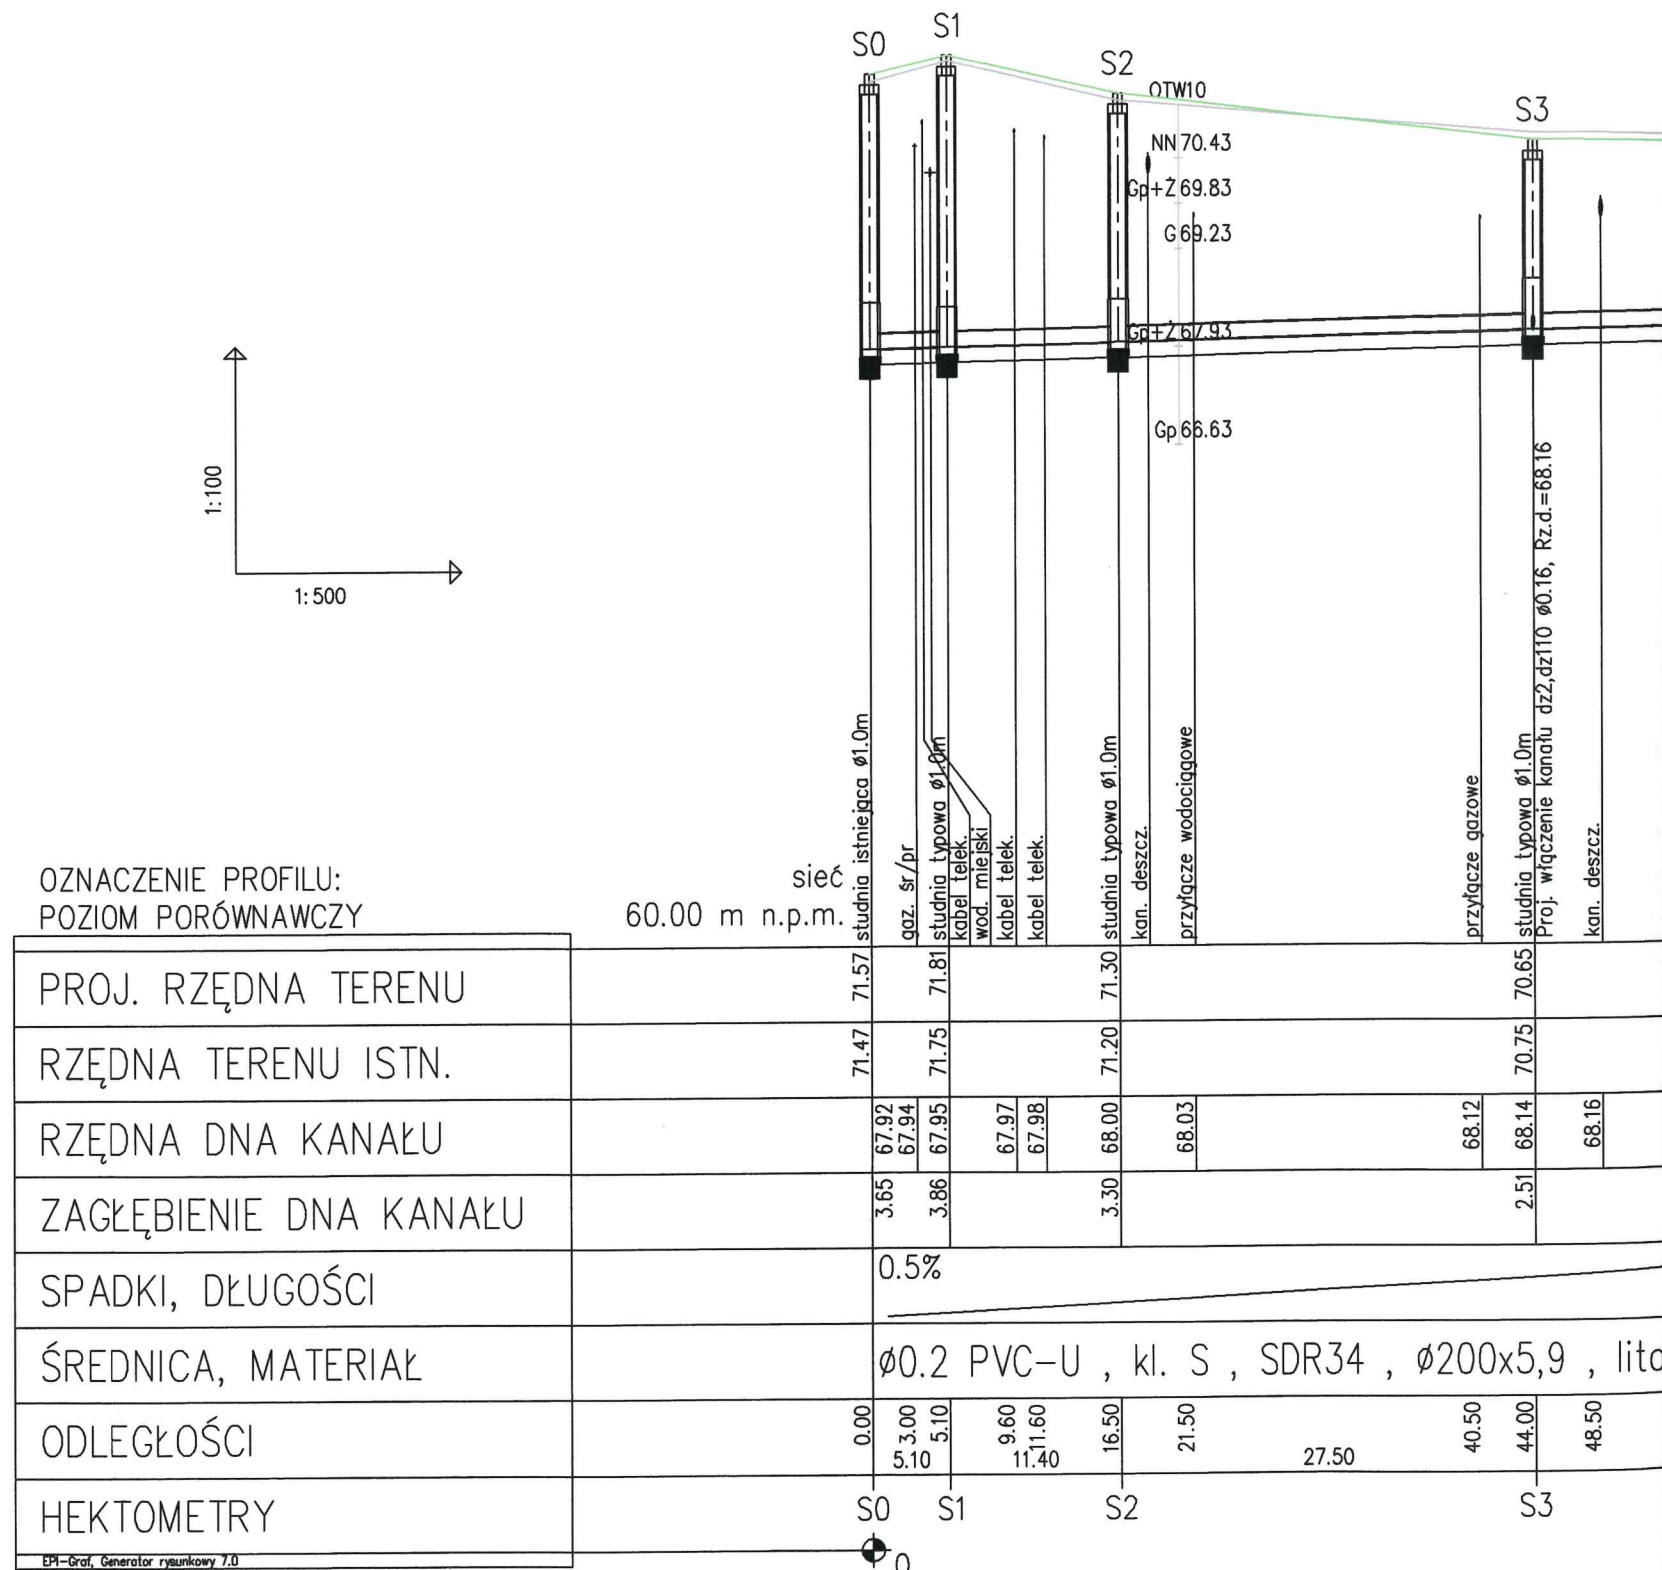


Wykonawca:	WOJCIECH ZIOŁEK oś. Leśne 15B/63, 62-028 Koziegłowy	Data:	03.2017
Inwestor:	GMINA CZERWONAK ul. Źródłana 39, 62-004 Czerwonak		
<b>BUDOWA UL. ŁĄKOWEJ W CZERWONAKU</b>			
<b>BRANŻA WOD - KAN</b>			
Stanowisko:	Imię i nazwisko:	Nr. uprawnień:	Specjalność:
Projektant:	mgr inż. J. Zając	197/PW/93	Projektowanie w specjalności instalacyjno-inżynierskiej
Sprawdzający:	mgr inż. G. Zając	102/90/PW	Projektowanie w specjalności instalacyjno-inżynierskiej
<b>KANALIZACJA SANITARNA</b>			Skala: 1:500
<b>PROFIL PODŁUŻNY</b>			Nr rys.: 3

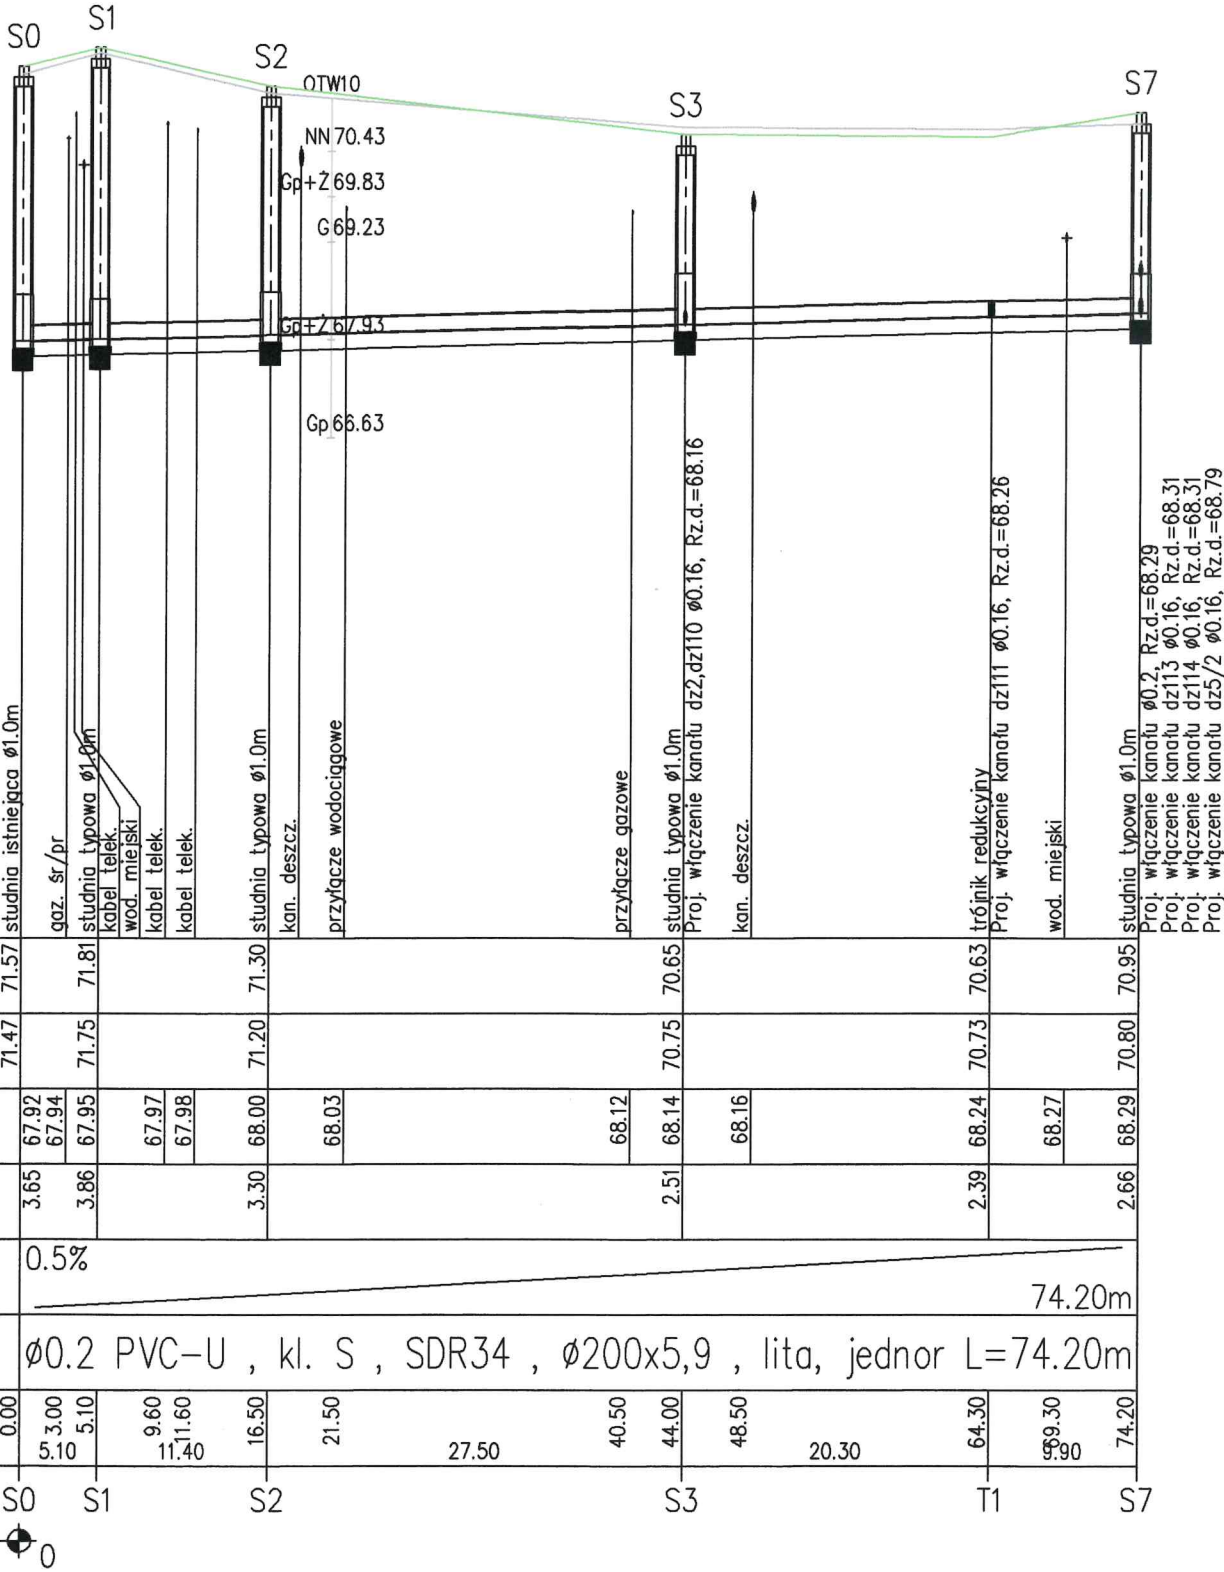

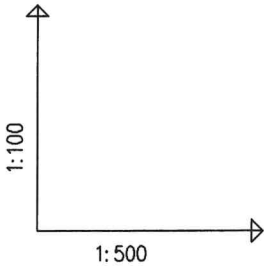

OZNACZENIE PROFILU:  
POZIOM PORÓWNAWCZY

60.00 m n.p.m.

PROJ. RZĘDNA TERENU

RZĘDNA TERENU ISTN.

RZĘDNA DNA KANAŁU

ZAGŁĘBIENIE DNA KANAŁU

SPADKI, DŁUGOŚCI

ŚREDNICA, MATERIAŁ

ODLEGŁOŚCI

HEKTOMETRY

EP1-Grat, Generator rysunkowy 7.0

WOJCIECH ZIOŁEK  
śne 15B/63, 62-028 Koziegłowy

Data:  
03.2017

GMINA CZERWONAK  
ódlana 39, 62-004 Czerwonak

ŁĄKOWEJ W CZERWONAKU

BRANŻA WOD - KAN

Nr. uprawnień:	Specjalność:	Podpis:
197/PW/93	Projektowanie w specjalności instalacyjno-inżynierskiej	
102/90/PW	Projektowanie w specjalności instalacyjno-inżynierskiej	

CJA SANITARNA  
PODŁUŻNY

Skala:  
1:500  
Nr rys.:  
3