


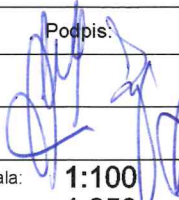


Wykonawca:	WOJCIECH ZIOŁEK oś. Leśne 15B/63, 62-028 Koziegłowy		Data: 03.2017	
Inwestor:	GMINA CZERWONAK ul. Źródłana 39, 62-004 Czerwonak			
BUDOWA UL. ŁĄKOWEJ W CZERWONAKU				
BRANŻA WOD - KAN				
Stanowisko:	Imię i nazwisko:	Nr. uprawnień:	Specjalność:	Podpis:
Projektant:	mgr inż. J. Zając	197/PW/93	Projektowanie w specjalności instalacyjno-inżynierskiej	
Sprawdzający:	mgr inż. G. Zając	102/90/PW	Projektowanie w specjalności instalacyjno-inżynierskiej	
PRZEBUDOWA WODOCIĄGU PROFIL PODŁUŻNY				Skala: 1:100 1:250
				Nr rys.: 3

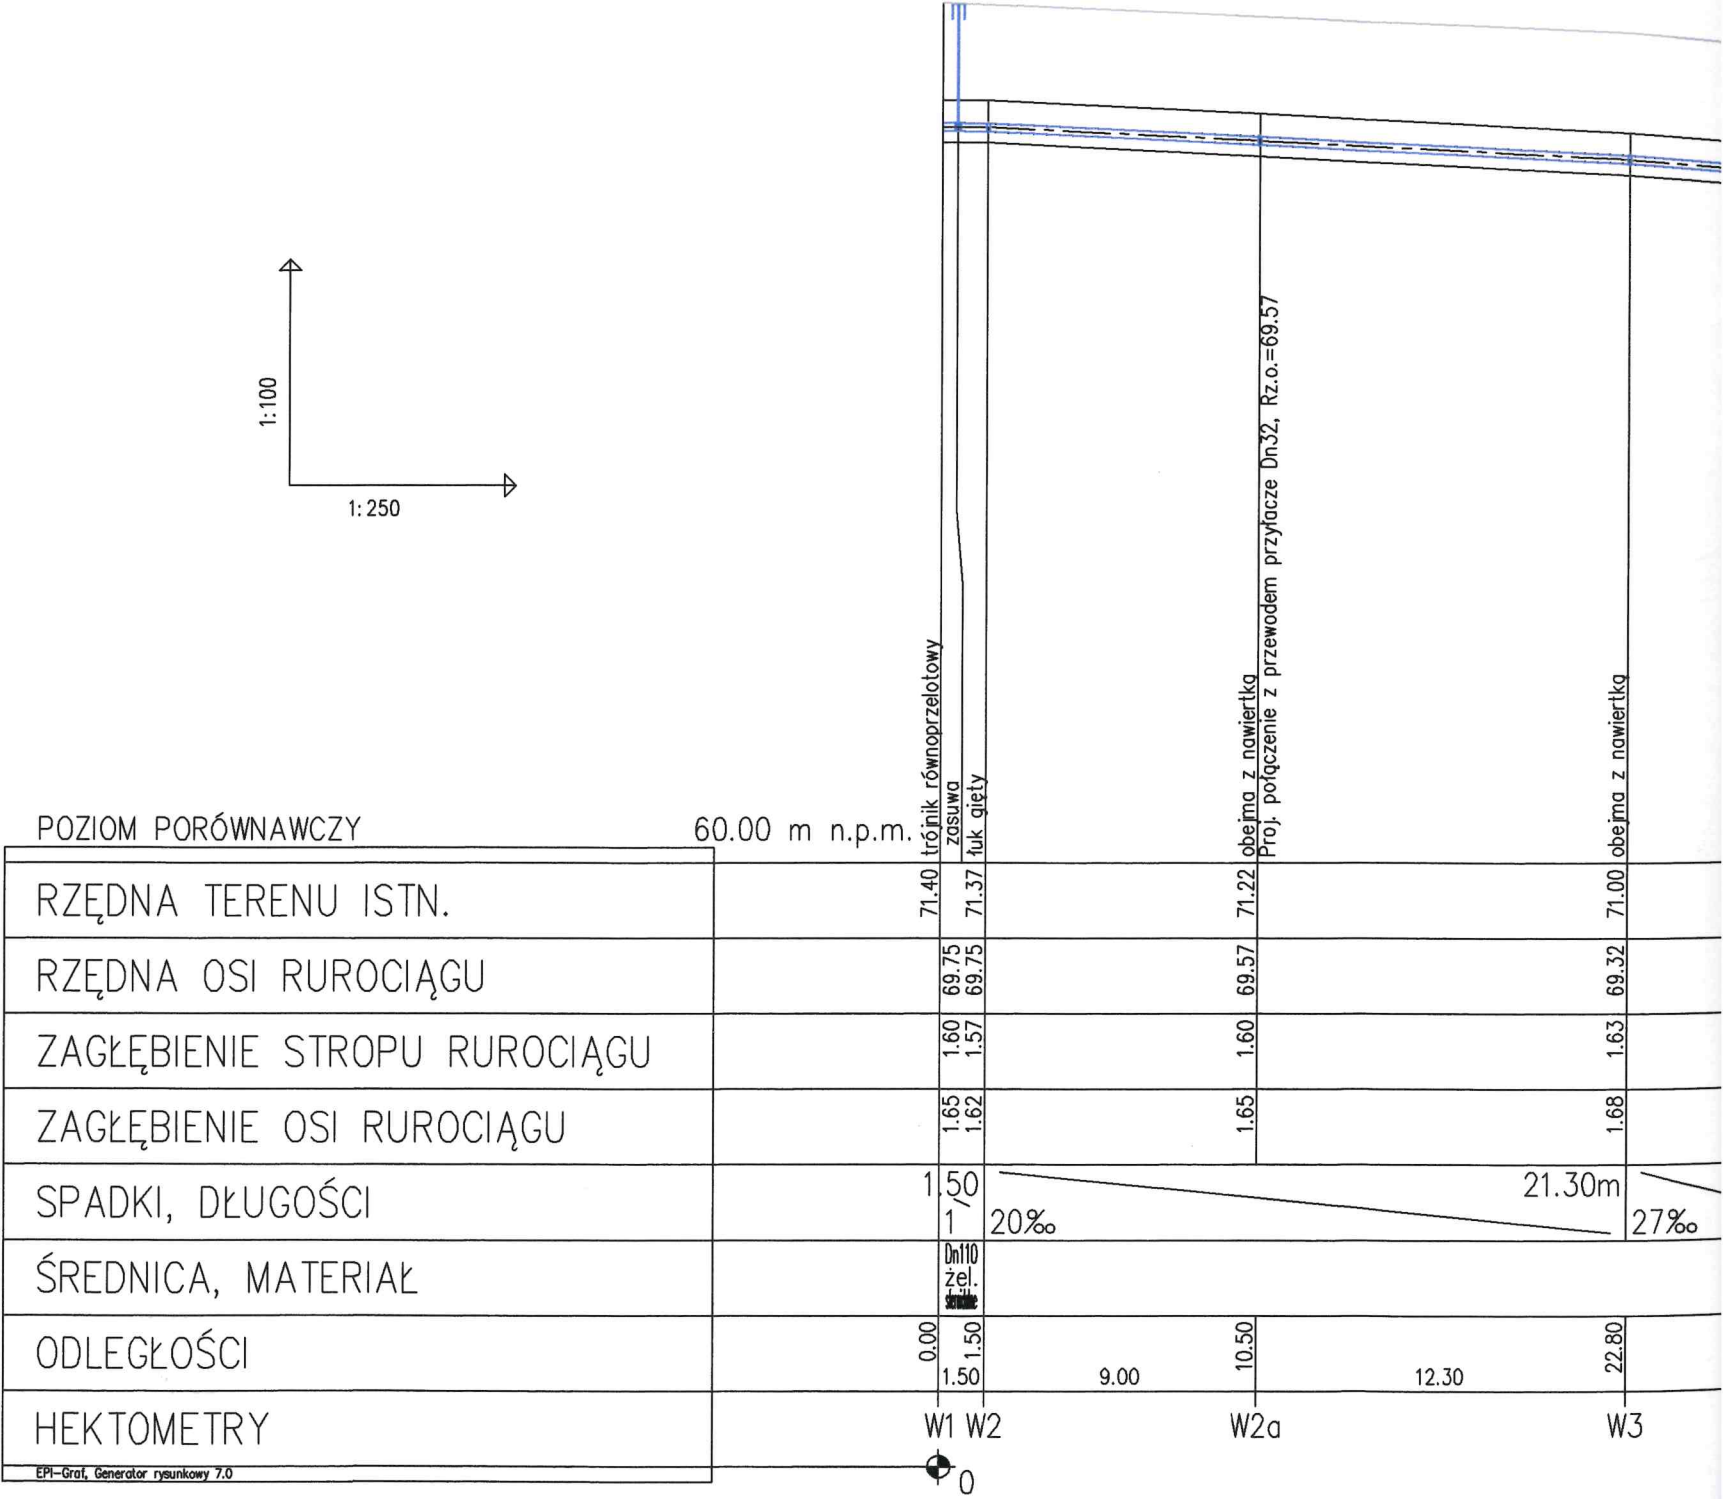


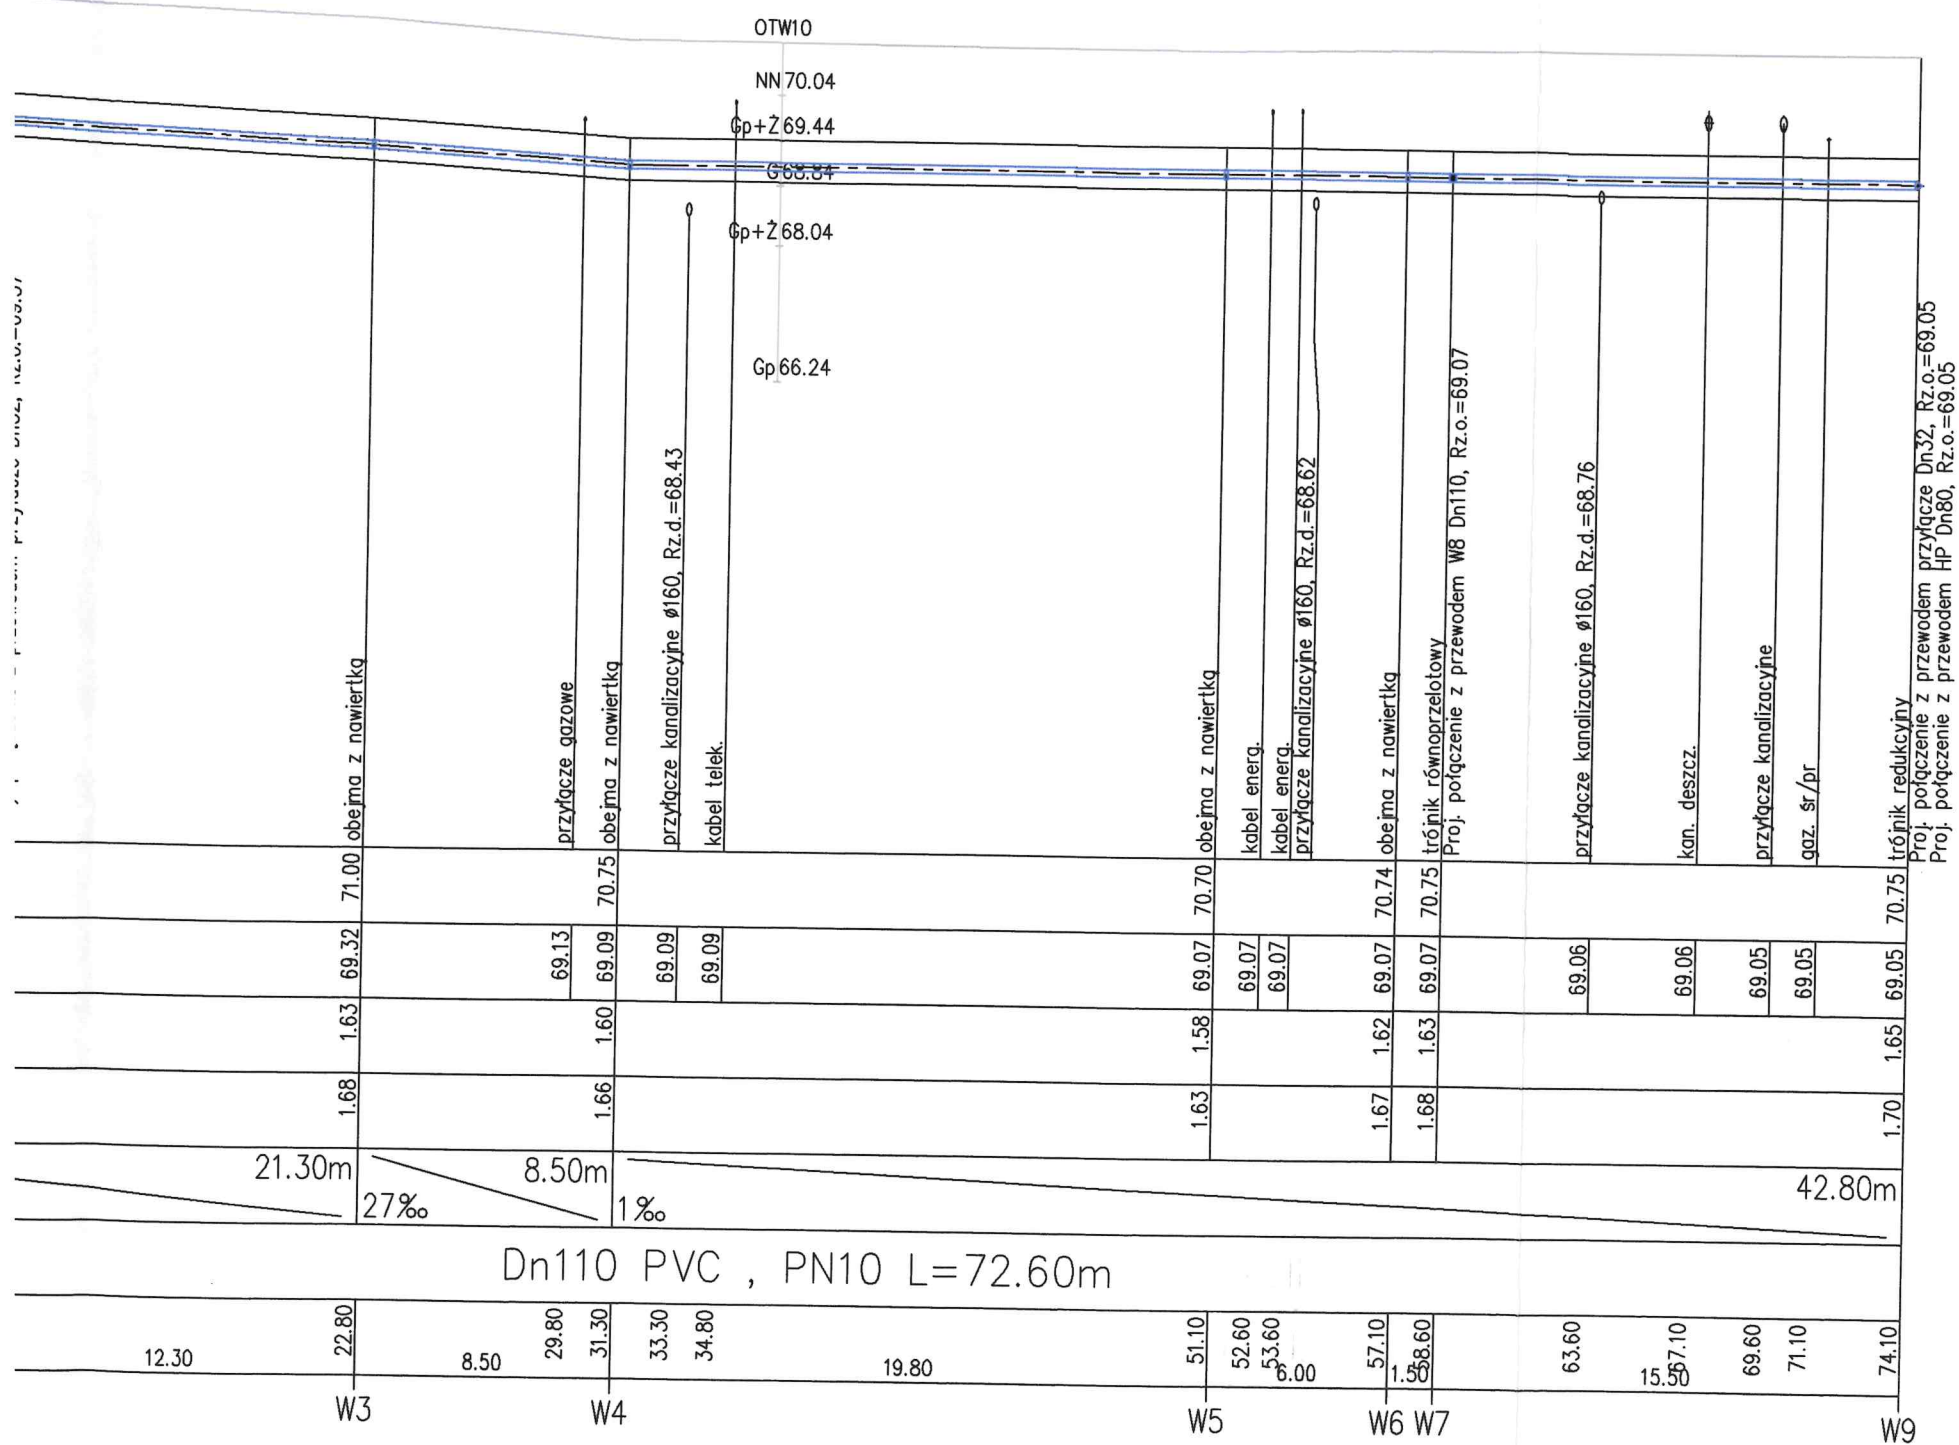

przylącze

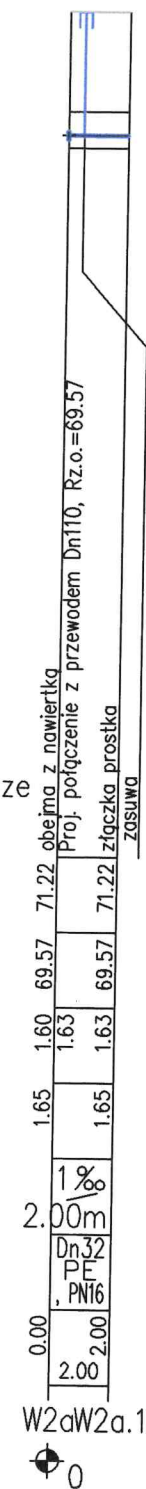

W8

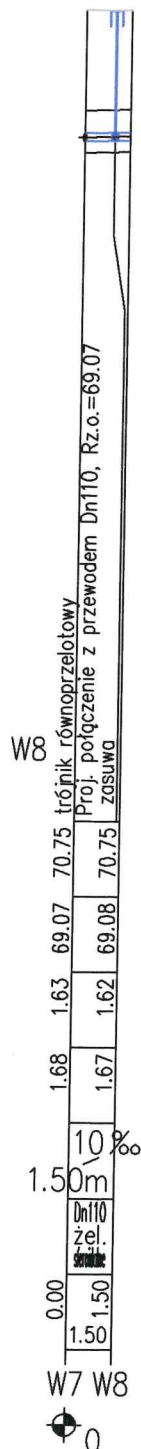

przylącze

