

# TAR

Nazwa inwestycji:  
PROJEKT TARGOWISKA  
GMINNEGO W KOZIEGŁOWACH  
inwestor: GMINA CZERWONAK  
URZĄD GMINY CZERWONAK  
UL. ŹRÓDLANA 39  
62-004 CZERWONAK

Działka  
DZIAŁKA NR EW. 107/84.  
CZĘŚĆ DZIAŁEK NR EW.  
106/38, 107/13, 107/26,  
106/24  
JEDNOSTKA EWIDENCYJNA  
302104-2

Adres obiektu:  
ul. B. CZERWONAK  
3: (0) - KOZIEGŁOWY

**m.m.**  
MOM Architekci Woźna 9c/5

Poznań 61-777

biuro@mom.com.pl  
Architektura - Projektant  
mgr inż. arch. Maciej  
Armanowski  
43/WPOKK/2013

Architektura - Sprawdzający  
mgr inż. arch. Michał Cichy  
7/WPOKK/2014

Architektura - Opracowanie  
mgr inż. arch. Piotr  
Januszewski  
mgr inż. arch. Bartosz  
Karczewski


UWAGA! NINIEJSZE OPRACOWANIE  
JEST CHRONIONE PRAWEM  
AUTORSKIM ZGODNIE Z USTAWĄ „O  
PRAWIE AUTORSKIM I PRAWACH  
POKREWNYCH” (DZ.U.94/24/83).  
WSZYSTKIE INFORMACJE ZAWARTE  
W TYM OPRACOWANIU STANOWIĄ  
WŁASNOŚĆ INTELEKTUALNĄ MOM  
ARCHITEKCI ORAZ JEJGO AUTORÓW

Data 27.03.2018  
Faza Projektu Projekt Budowlany  
Format 660\*297  
Skala 1:500

Nr. rysunku 01

Projekt  
zagospodarowania  
terenu

0175\_TAR\_PB\_01

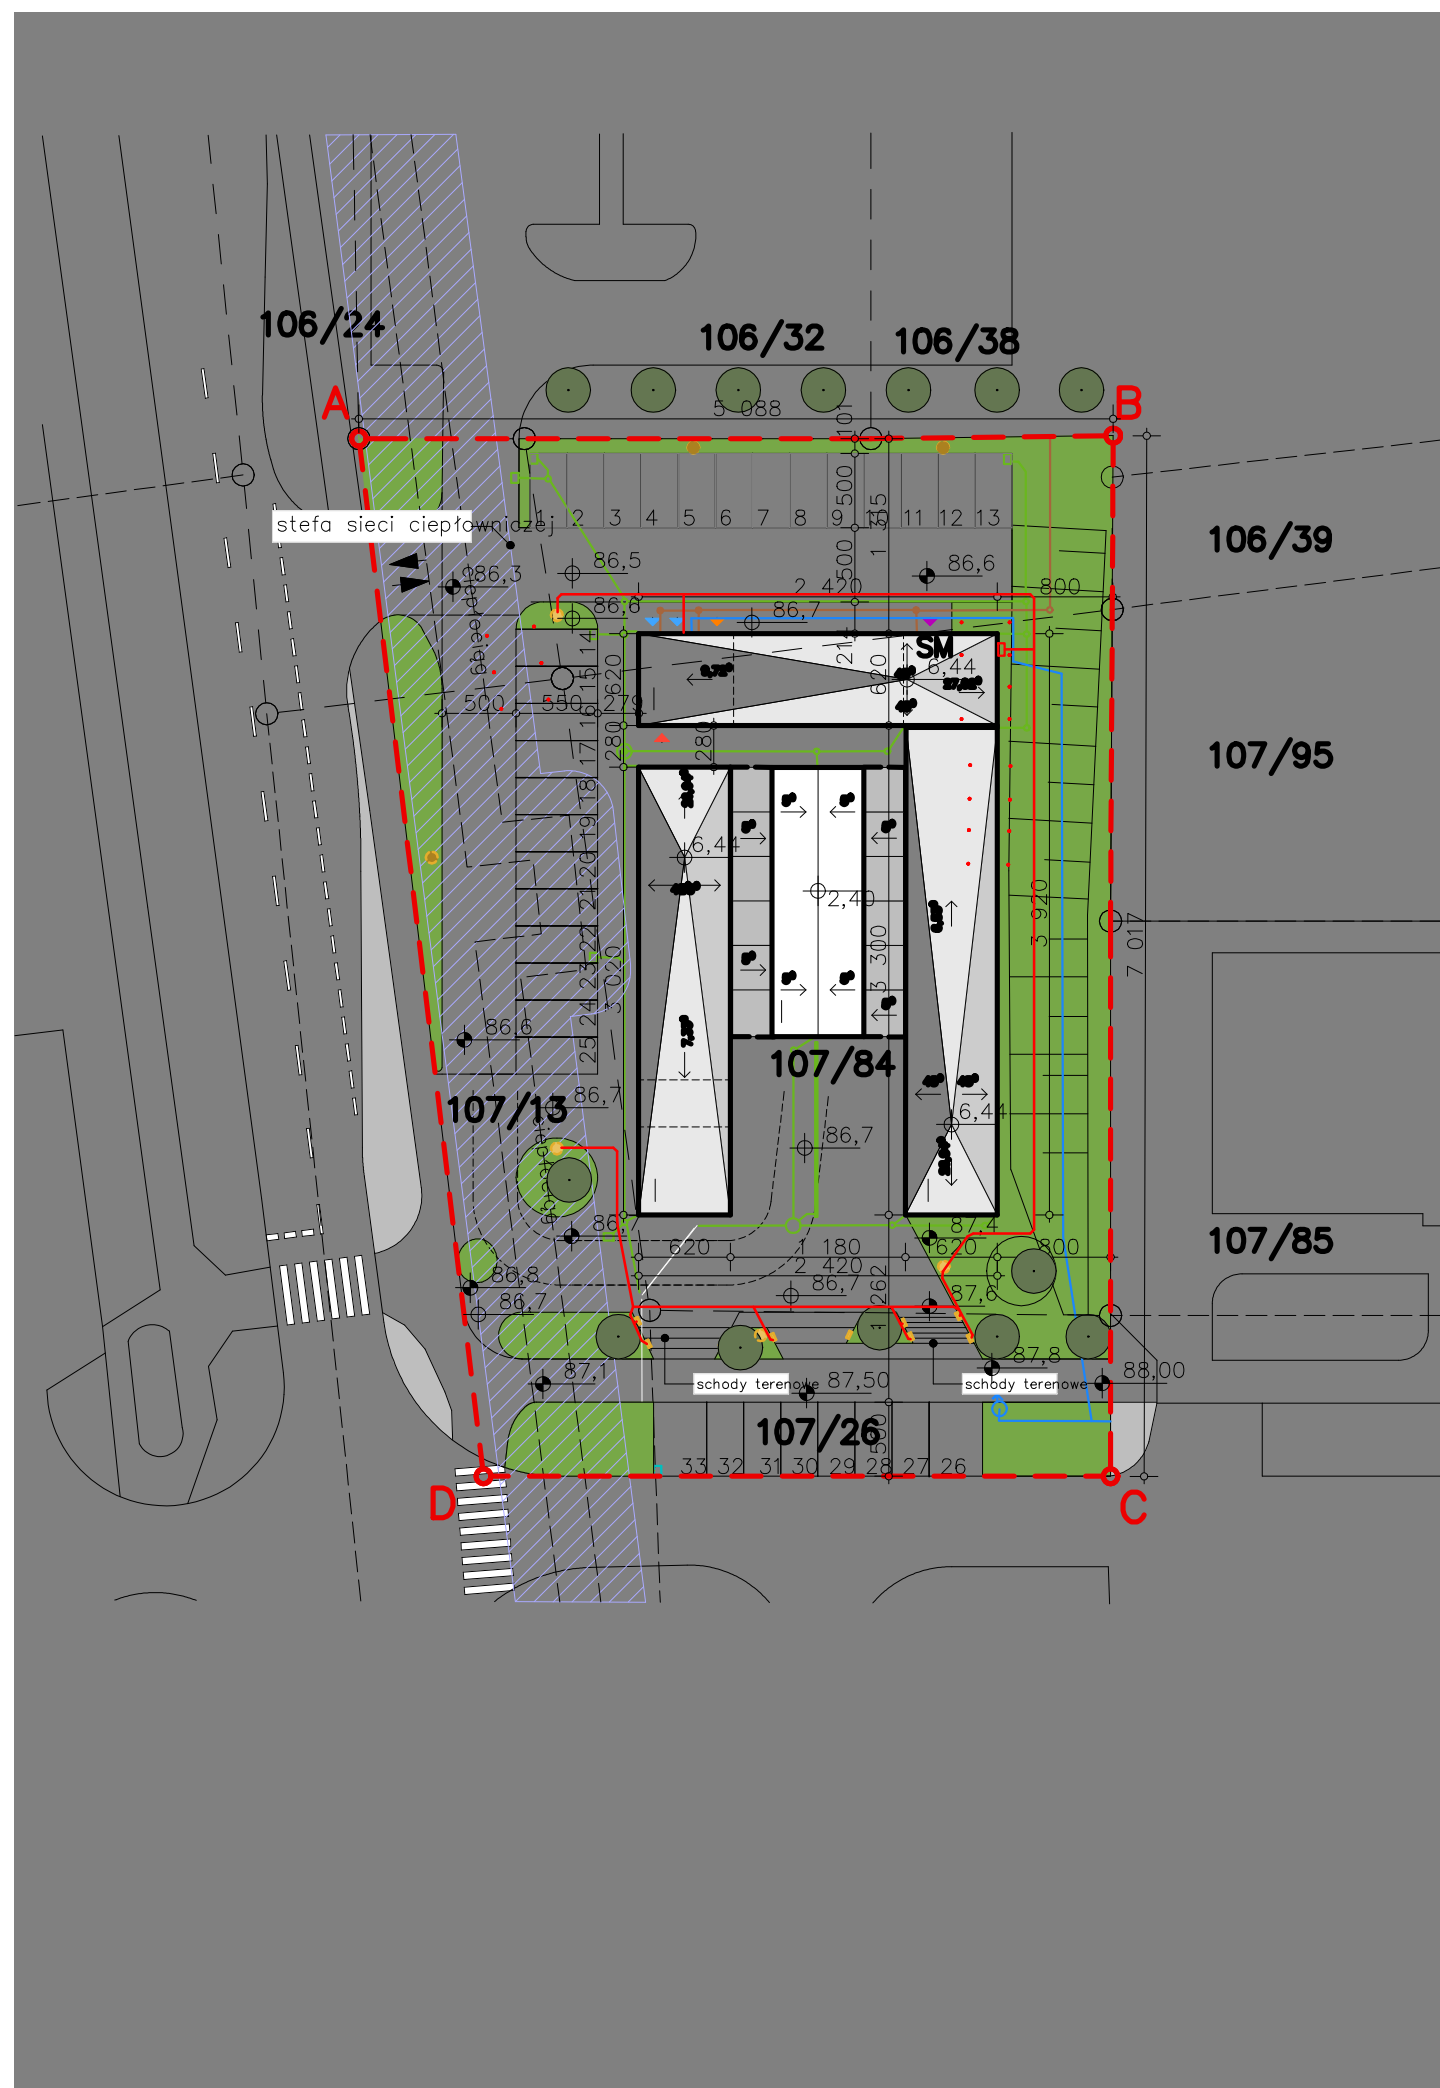

## Legenda

- **Teren inwestycji = 3257 m<sup>2</sup>**  
**Obejmujący działki 106/38, 106/2**  
**107/13, 107/84, 107/26**
- **Granice działek**
- **Pow. biologicznie czynna – 808 m**
- **Obiekty projektowane**  
**Pow. zabudowy 749 m<sup>2</sup>**
- **Pow. utwardzona – 1694 m<sup>2</sup>**
- **Obiekty istniejące do wyburzenia**
- SM** **Miejsce gromadzenia odpadów**
- ▼▲ **Wjazd/Wyjazd na działkę**
- ▼ **Wejście do śmietnika**
- ▼ **Wejście do partierni**
- ▼ **Wejście do toalet**
- ▼ **Wejście do pom. gospodarczego**
- **Istniejące koty wysokościowe**
- **Projektowane koty wysokościowe**
- Ilość kondygnacji**
- **projektowana kanalizacja sanitarna**
- **projektowane odwodnienie terenu**
- **projektowana instalacja wodociągowa**
- **projektowane linie kablowe w/z**
- **projektowane złącze kablowo-pom**  
**wg odrębnego opracowania**
- **lampa solarna na słupie**
- **oprawa hermetyczna zewnętrzna**