

KONSULTACJE SPOŁECZNE

OZNACZENIA

- GRANICA OBSZARU OBJĘTEGO PLANEM
- LINIE ROZGRANICZAJĄCE TERENY O RÓŻNYM PRZEZNACZENIU LUB RÓŻNYCH ZASADACH ZAGOSPODAROWANIA
- NIEPRZEKRACZALNE LINIE ZABUDOWY
- MN** TERENY ZABUDOWY MIESZKANIOWEJ JEDNORODZINNEJ
- Z** TEREN ZIELENI
- KD-D** TEREN DROGI PUBLICZNEJ KLASY DOJAZDOWEJ
- KDW** TERENY DRÓG WEWNĘTRZNYCH
- STREFA KONTROLOWANA GAZOCIĄGU WYSOKIEGO CIŚNIENIA
- GRANICA ADMINISTRACYJNA GMINY CZERWONAK
- LINIE WYMIAROWE [m]

OBSZAR OBJĘTY PLANEM POŁOŻONY JEST W CAŁOŚCI W ZASIĘGU OTULINY PARKU KRAJOBRAZOWEGO PUSZCZA ZIELONKA




WYRYS ZE STUDIUM UWARUNKWAŃ I KIERUNKÓW ZAGOSPODAROWANIA PRZESTRZENNEGO GMINY CZERWONAK Z OZNACZENIEM GRANIC OBSZARU OBJĘTEGO PLANEM
SKALA 1:10 000



LEGENDA

- KATEGORIE TERENÓW
- M2** TERENY ROZWOJU BUDOWNICTWA REZYDENCJONALNEGO I LETNISKOWEGO O ZABUDOWIE EKSTENSYWNEJ
 - GRANICA OBSZARU OBJĘTEGO PLANEM

SKALA 1:2000

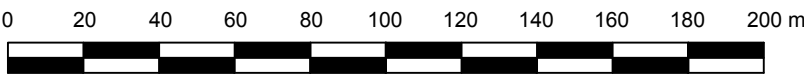

KONSULTACJE SPOŁECZNE