


**PROJEKT  
MIEJSKOWEGO PLANU ZAGOSPODAROWANIA PRZESTRZENNEGO  
,KOZIEGŁOWY – REJON ULICY GDYŃSKIEJ I POZNAŃSKIEJ II”**

SESJA RADY GMINY CZERWONAK  
23 KWIECIEŃ 2020 R.


## **GRANICE OPRACOWANIA MPZP**

**UCHWAŁA NR 56/VI/2019 RADY GMINY  
CZERWONAK Z DNIA 21 LUTEGO 2019  
ROKU**

**Powierzchnia obszaru planu:  
ok. 7,6 ha**

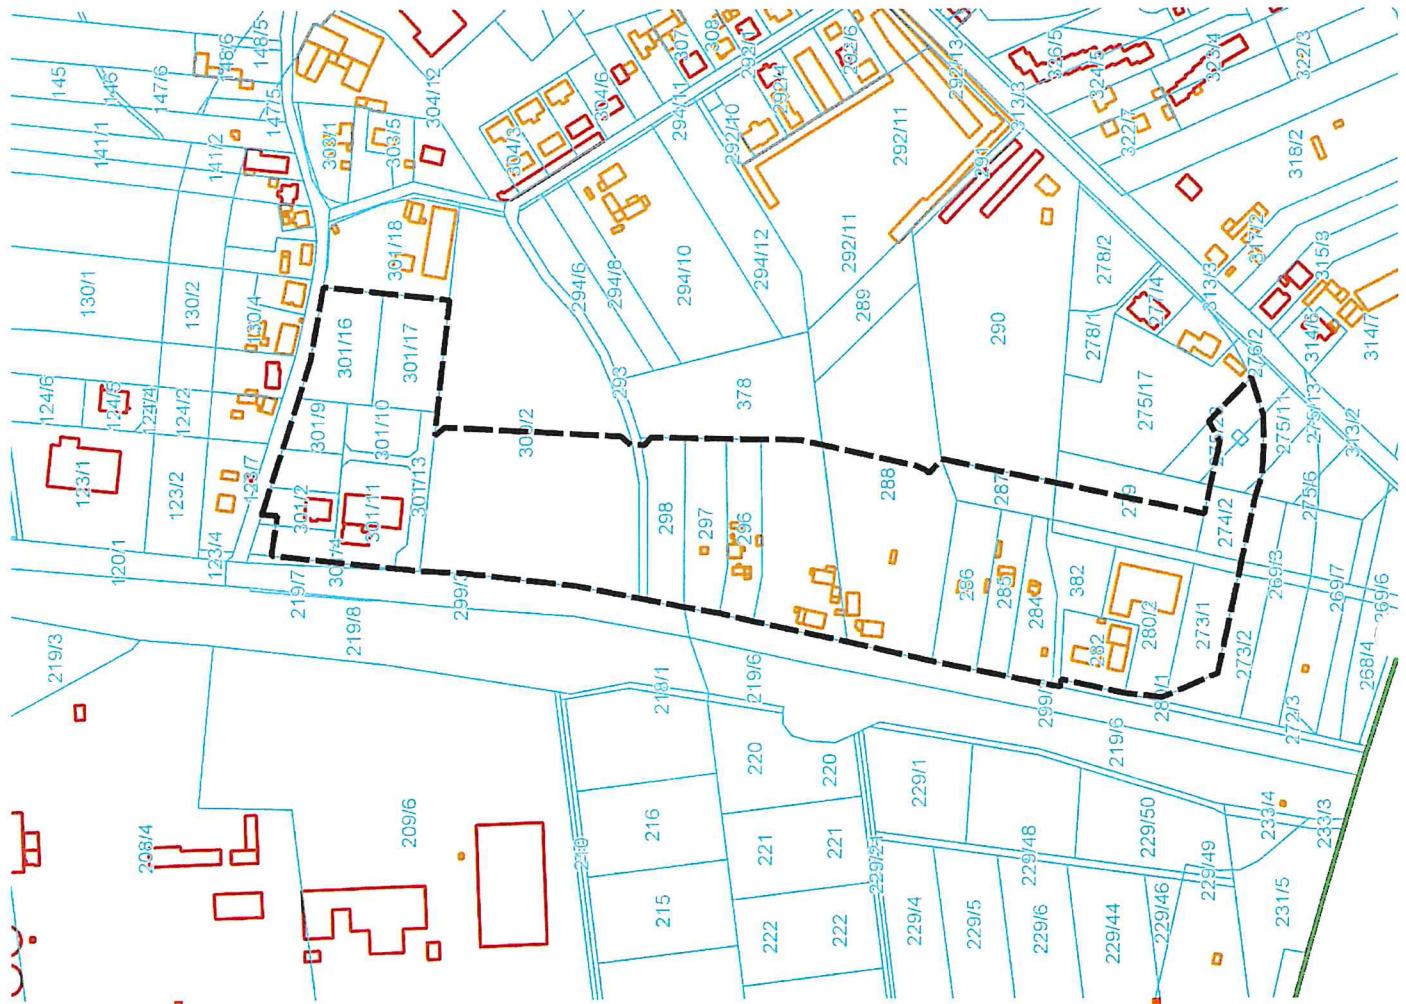

**MPZP KOZIEGŁOWY – REJON  
ULICY GDYŃSKIEJ I  
POZNANSKIEJ II**

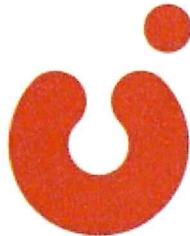




## GRANICE OPRACOWANIA NA TLE ORTOFOTOMAPY

Celem opracowania planu jest zmiana minimalnej wartości wskaźnika intensywności zabudowy, tak aby umożliwić również realizację na tym obszarze zabudowy bardziej ekstensywnej. Granice terenu objętego uchwałą od strony zachodniej wyznacza ulica Gdyńska, od strony północnej ulica Podgórska, od strony południowej ulica Poznańska.

MPZP KOZIEGŁOWY – REJON  
ULICY GDYŃSKIEJ I POZNAŃSKIEJ  
II

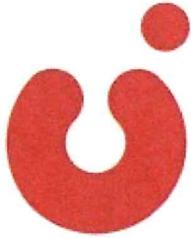

**STUDIUM UWARUNKOWAŃ I KIERUNKÓW ZAGOSPODAROWANIA  
GMINY CZERWONAK**




**czerwonak**  
zobacz więcej

**MU – TERENY  
INTENSYWNEJ  
ZABUDOWY  
MIESZKANIOWEJ  
Z DZIAŁALNOŚCIĄ  
USŁUGOWĄ**

**Z – TERENY ZIELENI**



## **GRANICE OPRACOWANIA NA TLE OBOWIĄZUJĄCYCH MPZP**

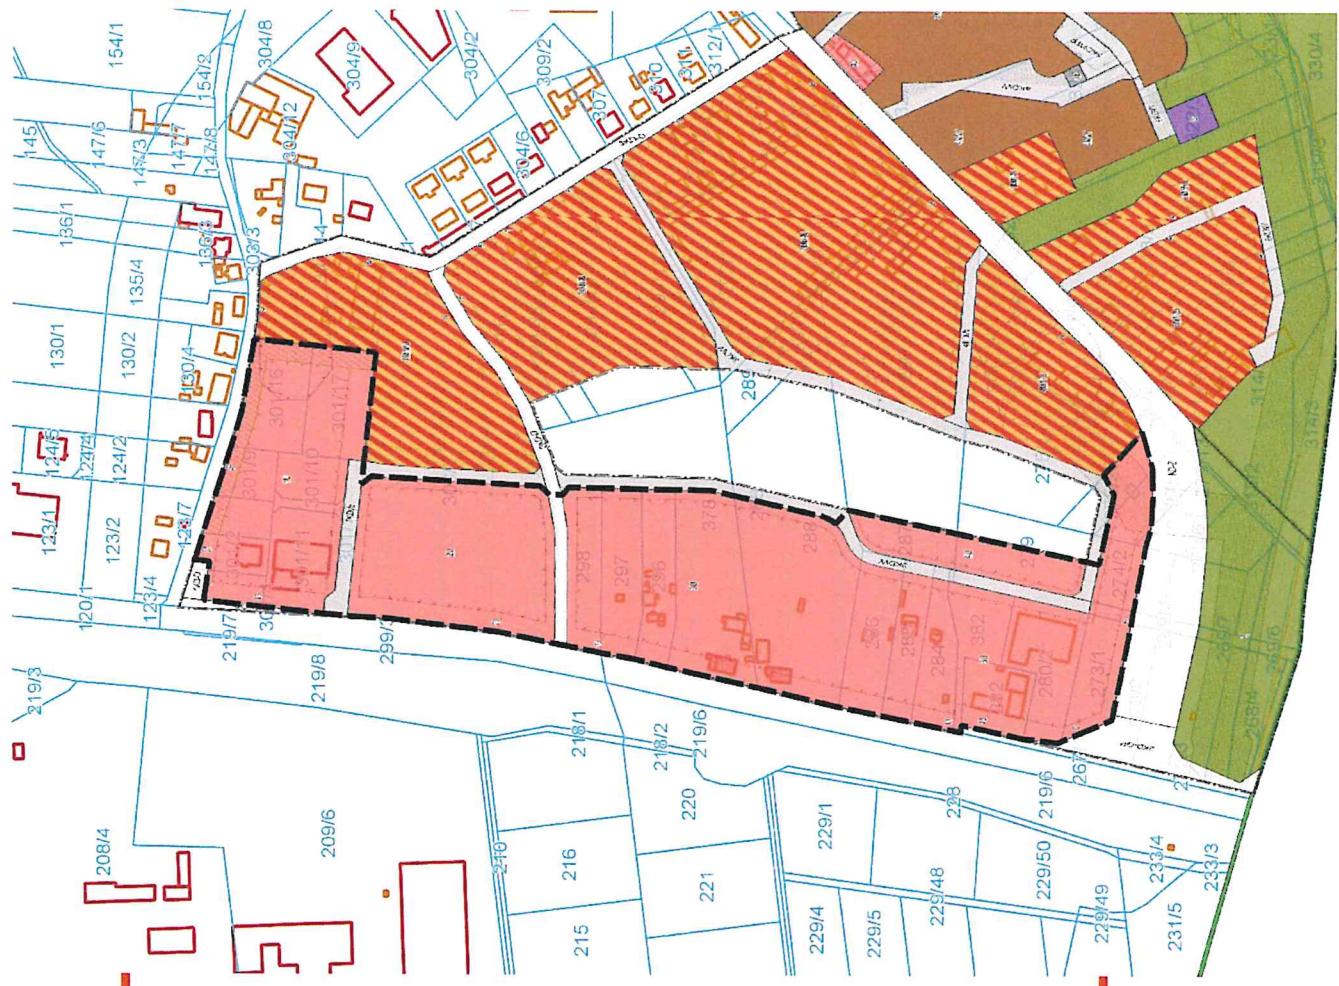


Dla analizowanego obszaru obowiązuje miejscowy plan zagospodarowania przestrzennego zatwierdzony uchwałą nr 455/L/2018 Rady Gminy Czerwonak z dnia 20 kwietnia 2018 r. Tereny te przeznaczone zostały pod funkcje usługowe oraz drogi wewnętrzne i dojazdowe.

Dla terenów usługowych określono wskaźnik intensywności zabudowy od 0,5 do 2,4.

zabudowy od 0,5 do 2,4.

**MPZP KOZIEGŁOWY – REJON  
ULICY GDYŃSKIEJ I POZNAŃSKIEJ**

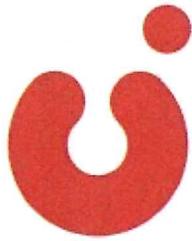

# PROJEKT MPZP

MIEJSKOWY PLAN ZAGOSPODAROWANIA PRZESTRZENNEGO  
"KOZIGŁOWY - REJON ULICY GDYŃSKIEJ I POZNANSKIEJ II"

Autor: Jacek Włodarczyk  
Data: 10.06.2014  
Skala: 1:1000




zobacz więcej

czerwonak  
zobacz więcej

## OZNACZENIA

	GRANICA OBSZARU OBIECTEGO MIEJSKOWYM PLANEM ZAGOSPODAROWANIA PRZESTRZENNEGO
	LINIE ROZGRANICZAJĄCE TERENY O ROZNYM PRZEZNACZENIU LUB ROZNYCH ZASADACH ZAGOSPODAROWANIA
<b>PRZEZNACZENIE TERENÓW :</b>	
	TERENY ZABUDOWY USŁUGOWEJ
	KD-O TEREN DROGI PUBLICZNEJ
	KDW TERENY DRÓG Wewnętrznych
	NIEPRZEKRACZALNE LINIE ZABUDOWY
	STREFA OCHRONY KONSERWATORSKIEJ STANOWISKA ARCHEOLOGICZNEGO
	OBJEKTY WPISANE DO GMINNEJ EWIDENCJI ZABYTKÓW
	GAZOCIAŁ WYSOKIEGO CIŚNIEŃIA
	STREFA KONTROLOWANA GAZOCIAŁU
	STREFY ZIELENI WYSOKIEJ
	LINIE WYMiarOWE [m]

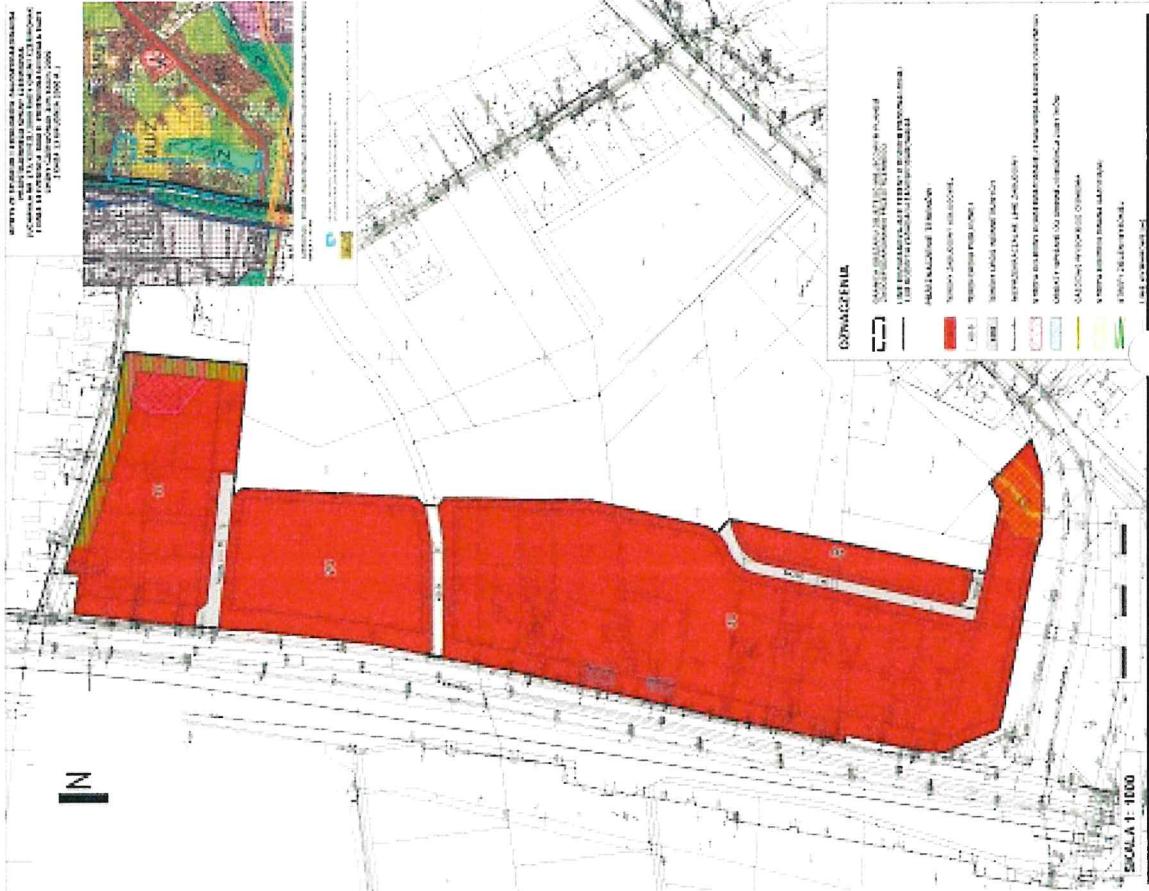

## OBOWIĄZUJĄCE USTALENIA MPZP

§ 10. W zakresie parametrów i wskaźników kształtuowania zabudowy oraz zagospodarowania terenów, oznaczonych na rysunku planu symbolami 1U, 2U, 3U i 4U ustala się:

- 1) lokalizację budynków usługowych, jako wolno stojących,
- 7) wysokość zabudowy:

- a) dla budynku usługowego do 16,0 m, nie więcej niż 3 kondygnacje nadziemne,
- b) dla budowli do 18,0 m,

**c) dla garaży wielopoziomowych do 14,0 m, nie więcej niż 4 kondygnacje nadziemne,  
d) dla garaży wielopoziomowych do 4,0 m, nie więcej niż jedna kondygnacja nadziemna;**

**8) intensywność zabudowy nie mniejsza niż 0,5 i nie większa niż 2,4;**

## PROJEKT USTALEŃ MPZP

§ 8. W zakresie parametrów i wskaźników kształtuowania zabudowy oraz zagospodarowania terenów, oznaczonych na rysunku planu symbolami 1U, 2U, 3U i 4U ustala się:

- 1) lokalizację budynków usługowych, jako wolno stojących;

**3) dopuszczenie lokalizacji wiat o powierzchni do 200m<sup>2</sup>;**

- 8) wysokość zabudowy:

- a) dla budynku usługowego i budynku garażu wielopoziomowego do 16 m,
- 9) intensywność zabudowy - minimalnie 0 i nie większa niż 2,4;**



# ZMIANA LINII ZABUDOWY



czerwonak  
zobacz więcej

## OBOWIĄZUJĄCY MPZP

## PROJEKT MPZP

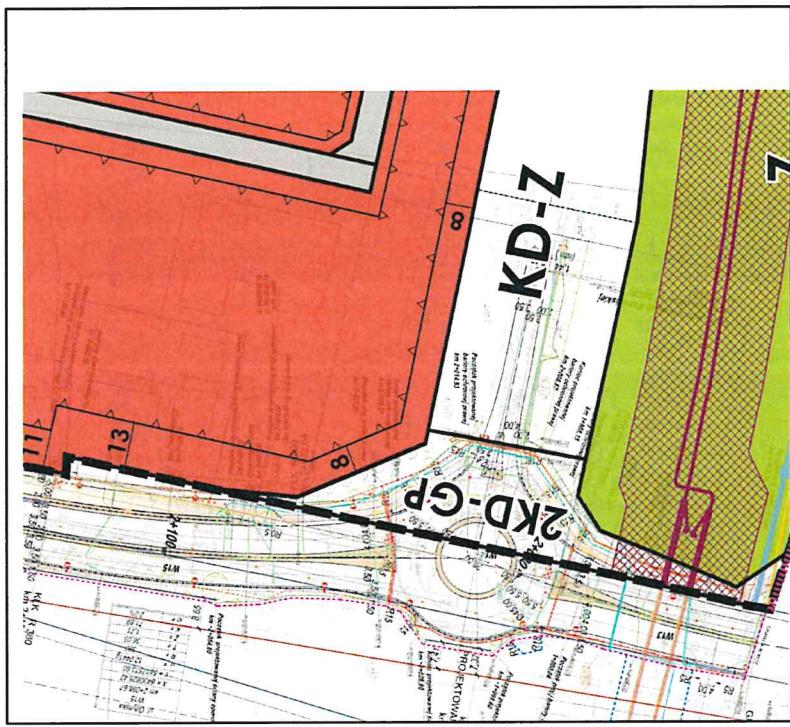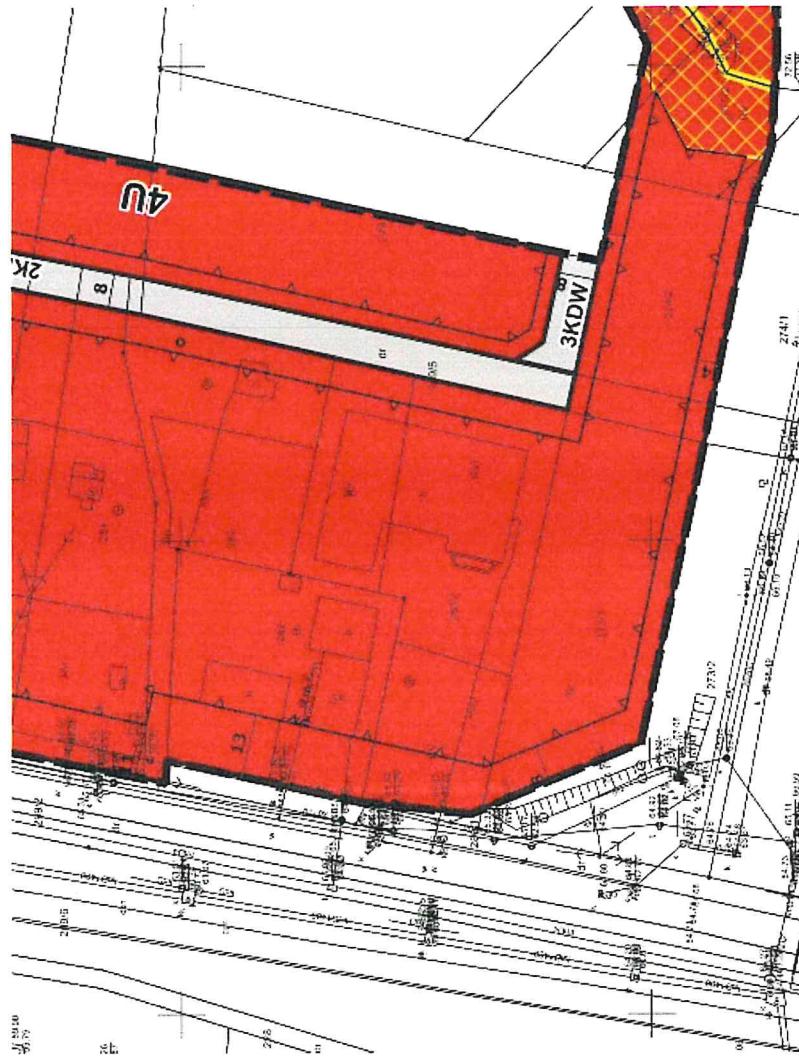

# PROJEKT MPZP

MIEJSKOWY PLAN ZAGOSPODAROWANIA PRZESTRZENNEGO  
"KOZIELGÓWY - REJON ULICY GDYŃSKIEJ I POZNANSKIEJ"

ZAKRES: 1:1000  
DOKUMENT: 1:1000  
DATA: 04.09.2018  
Z. BŁAHA



## OZNACZENIA

	GRANICA OBSZARU OBIEGTEGO MIEJSZCZONYM PLANEM ZAGOSPODAROWANIA PRZESTRZENNEGO
	LINE ROZGRANICZAJĄCE TERENY O RÓŻNYM PRZESZACZENIU LUB ROZNYCH ZASADACH ZAGOSPODAROWANIA
<b>PRZEZNACZENIE TERENÓW :</b>	
	TERENY ZABUDOWY USŁUGOWEJ
	KD-O TEREN DROGI PUBLICZNEJ
	KDW TEREN DROG WĘWNĘTRZNYCH
	NIEPRZEKRACZALNE LINIE ZABUDOWY
	STREFA OCHRONY KONSERWATORSKIEJ STANOWISKA ARCHEOLOGICZNEGO
	OBIEKTY WPISANE DO GMINNEJ EWIDENCJI ZABYTKÓW
	GAZOCIAГ WYSOKIEGO CIŚNIEŃIA
	STREFA KONTROLOWANA GAZOCIAГU
	STREFY ZIelenI WYSOKIEJ
	LINIE WYMIARDOWE [m]



**Dziękuję za uwagę**

