


MIEJSCOWY PLAN ZAGOSPODAROWANIA PRZESTRZENNEGO "KICIN REJON ULICY SWARZĘDZKIEJ I FABRYCZNEJ"

ZAŁĄCZNIK NR 1 DO UCHWAŁY NR/.../..... RADY GMINY CZERWONAK Z DNIA R.

KONSULTACJE SPOŁECZNE - X.2020R.

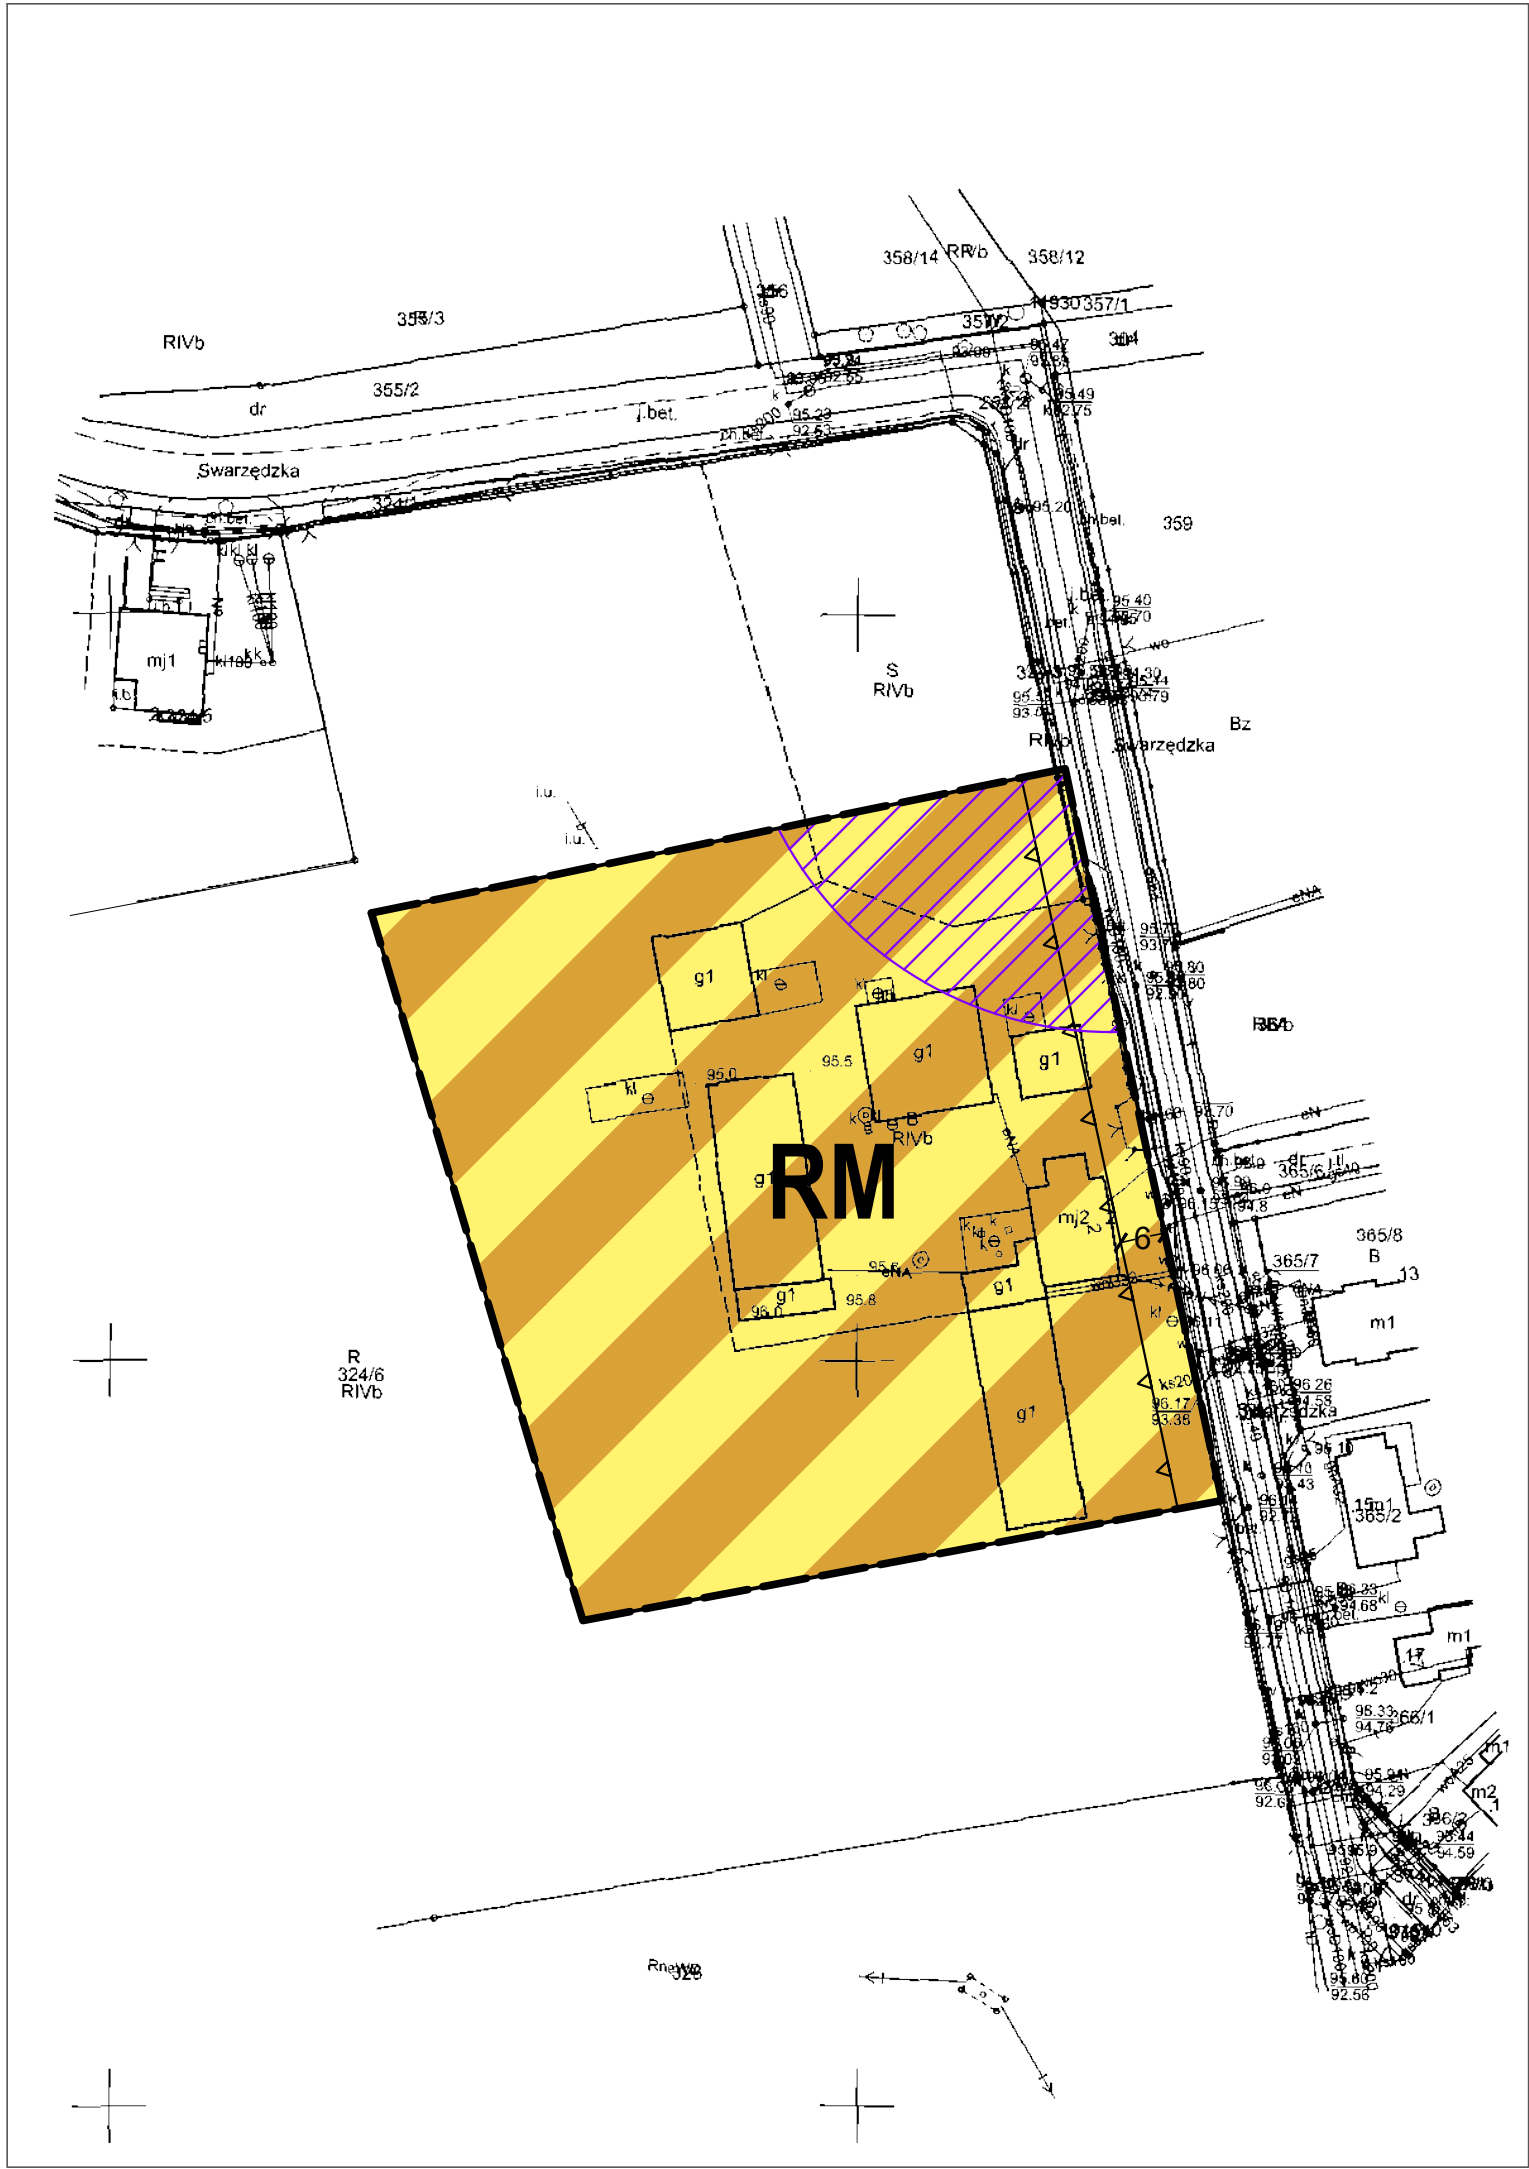

OZNACZENIA


- GRANICA OBSZARU OBJĘTEGO PLANEM
- LINIE ROZGRANICZAJĄCE TERENY O RÓŻNYM PRZEZNACZENIU LUB RÓŻNYCH ZASADACH ZAGOSPODAROWANIA
- NIEPRZEKRACZALNE LINIE ZABUDOWY
- STREFA SANITARNA CMENTARZA - 50m
- TEREN ZABUDOWY ZAGRODOWEJ W GOSPODARSTWACH ROLNYCH, HODOWLANYCH I OGRODNICZYCH
- LINIE WYMIAROWE [m]

OBSZAR OBJĘTY PLANEM POŁOŻONY JEST W CAŁOŚCI W ZASIĘGU OTULINY PARKU KRAJOBRAZOWEGO PUSZCZA ZIELONKA

SKALA 1:1000



WYRYS ZE STUDIUM UWARUNKOWAŃ I KIERUNKÓW ZAGOSPODAROWANIA PRZESTRZENNEGO GMINY CZERWONAK Z OZNACZENIEM GRANIC OBSZARU OBJĘTEGO PLANEM
SKALA 1:10 000

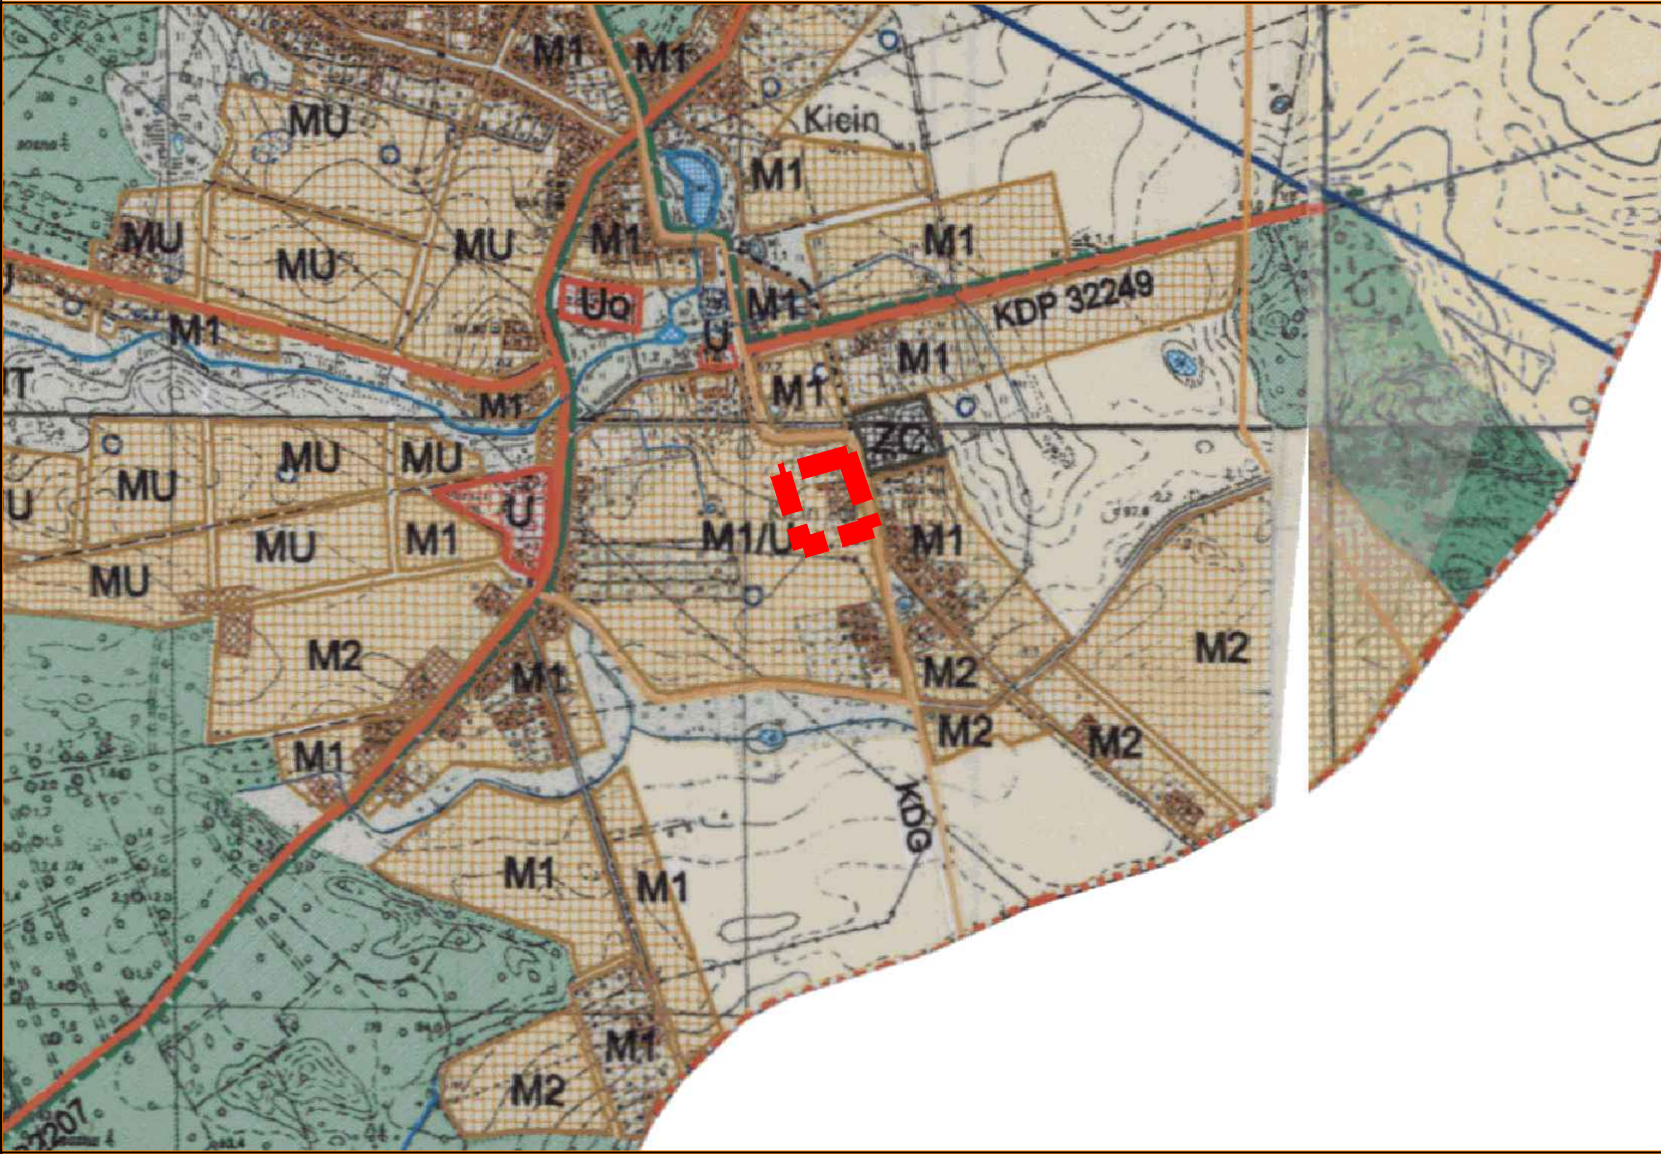

LEGENDA

KATEGORIE TERENÓW

- TERENY INTENSYWNEJ ZABUDOWY MIESZKANIOWEJ Z DZIAŁALNOŚCIĄ USŁUGOWĄ
- TERENY ZABUDOWY MIESZKANIOWEJ JEDNORODZINNEJ
- TERENY ROZWOJU BUDOWNICTWA REZYDENCJONALNEGO I LETNISKOWEGO O ZABUDOWIE EKSTENSYWNEJ
- TERENY CMENTARZY
- GRANICA OBSZARU OBJĘTEGO PLANEM