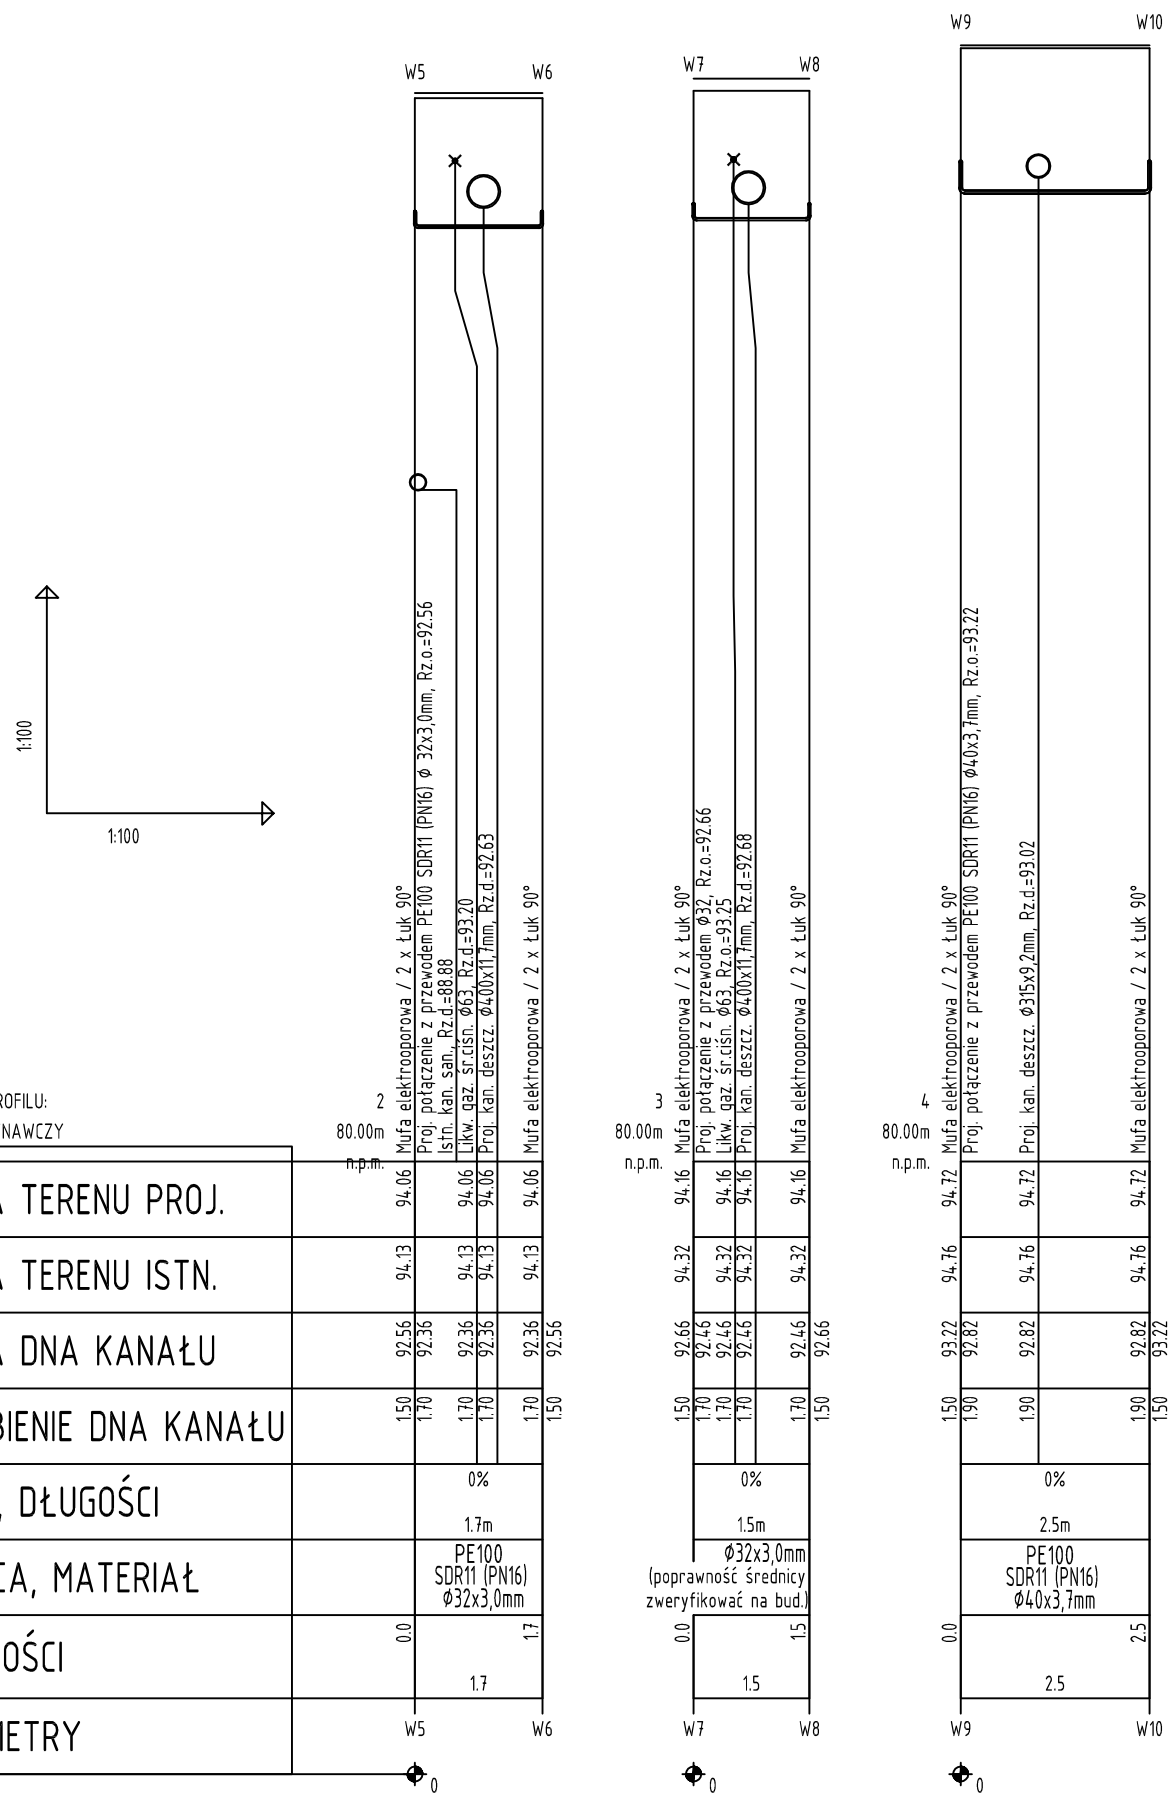

UWAGI:

1. Przed przystąpieniem do robót ziemnych należy sprawdzić rzędne proj. i istn. uzbrojenia podziemnego oraz wykonać próbne przekopy.
2. Należy zachować szczególną ostrożność przy wykonywaniu robót ziemnych w zbliżeniach z istn. i proj. uzbrojeniem, w tym m.in. z przewodami telekomunikacyjnymi i lektroenergetycznymi. Istniejące uzbrojenie należy zabezpieczyć, w razie konieczności odsunąć na czas wykonywanych robót ziemnych i montażowych.
3. Bezwzględnie należy zapewnić min. przykrycie zgodnie z profilami podłużnymi.
4. Prace prowadzić metodą wykopu otwartego.

JEDNOSTKA PROJEKTOWA

SIMA

PROJEKTOWANIE
INSTALACJI SANITARNYCH

ul. Milczańska 18B/1
61-131 Poznań
NIP 556-195-22-78

tel. 61 650 82 30
biuro@sima.poznan.pl

DATA 06.2017

STADIUM DOKUMENTACJI: PROJEKT BUDOWLANO-WYKONAWCZY

INWESTOR: Gmina Czerwonak
ul. Źródlana 39
62-004 Czerwonak

OBIEKT:
Projekt sieci kanalizacji deszczowej w związku z budową ulicy Okrężnej i Fabrycznej w Kicinie, gm. Czerwonak

TYTUŁ	SKALA	NR RYS.
PROFIL PRZEBUDOWY PRZYŁĄCZY WODOCIĄGOWYCH	1:100 / 1:100	IS-07

	IMIĘ NAZWISKO	NR UPRAWNIENIA	PODPIS
PROJEKTOWAŁ	mgr inż. Jacek Sikora	WKP/0156/POOS/03	
OPRACOWAŁ			
OPRACOWAŁ			
SPRAWDZIŁ	mgr inż. Tomasz Bartkowiak	WKP/0115/PWOS/06	