


Miejscowy plan zagospodarowania przestrzennego „Miękowo – rejon ulicy Łąkowej”

Załącznik nr 1 do Uchwały Nr/..... Rady Gminy Czerwonak
z dnia, ogłoszonej w Dzienniku Urzędowym
Województwa Wielkopolskiego z r. poz.



SKALA 1:1000

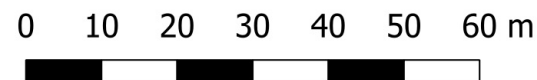

Oznaczenia:

- granicą obszaru objętego planem
- linie rozgraniczające tereny o różnym przeznaczeniu i różnych zasadach zagospodarowania
- obowiązujące linie zabudowy
- nieprzekraczalne linie zabudowy
- punkt zmiany rodzaju linii zabudowy


Przeznaczenie terenów:

- MN - tereny zabudowy mieszkaniowej jednorodzinnej
- KDD - teren drogi publicznej, klasy dojazdowej
- KDW - teren drogi wewnętrznej

Pozostałe ustalenia:

Obszar objęty planem znajduje się w granicach otuliny
Parku Krajobrazowego Puszcza Zielonka.

WYRYS ZE STUDIUM UWARUNKOWAŃ I
KIERUNKÓW ZAGOSPODAROWANIA
PRZESTRZENNEGO GMINY CZERWONAK
SKALA 1:10 000

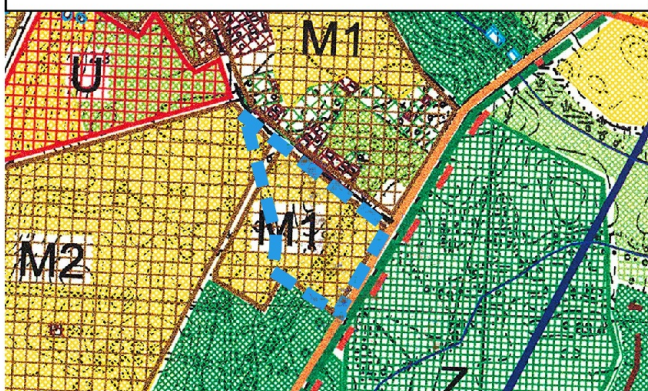

- granicą obszaru objętego planem
- M1 - tereny zabudowy mieszkaniowej jednorodzinnej

