


# MIEJSCOWY PLAN ZAGOSPODAROWANIA PRZESTRZENNEGO "KICIN REJON ULICY SWARZĘDZKIEJ I FABRYCZNEJ"

ZAŁĄCZNIK NR 1 DO UCHWAŁY NR ...../.../..... RADY GMINY CZERWONAK Z DNIA ..... R.

WYŁOŻENIE PROJEKTU PLANU DO PUBLICZNEGO WGLĄDU, 16.02.- 17.03.2021R.  
UWAGI MOŻNA SKŁADAĆ DO DNIA 1.04.2021R.

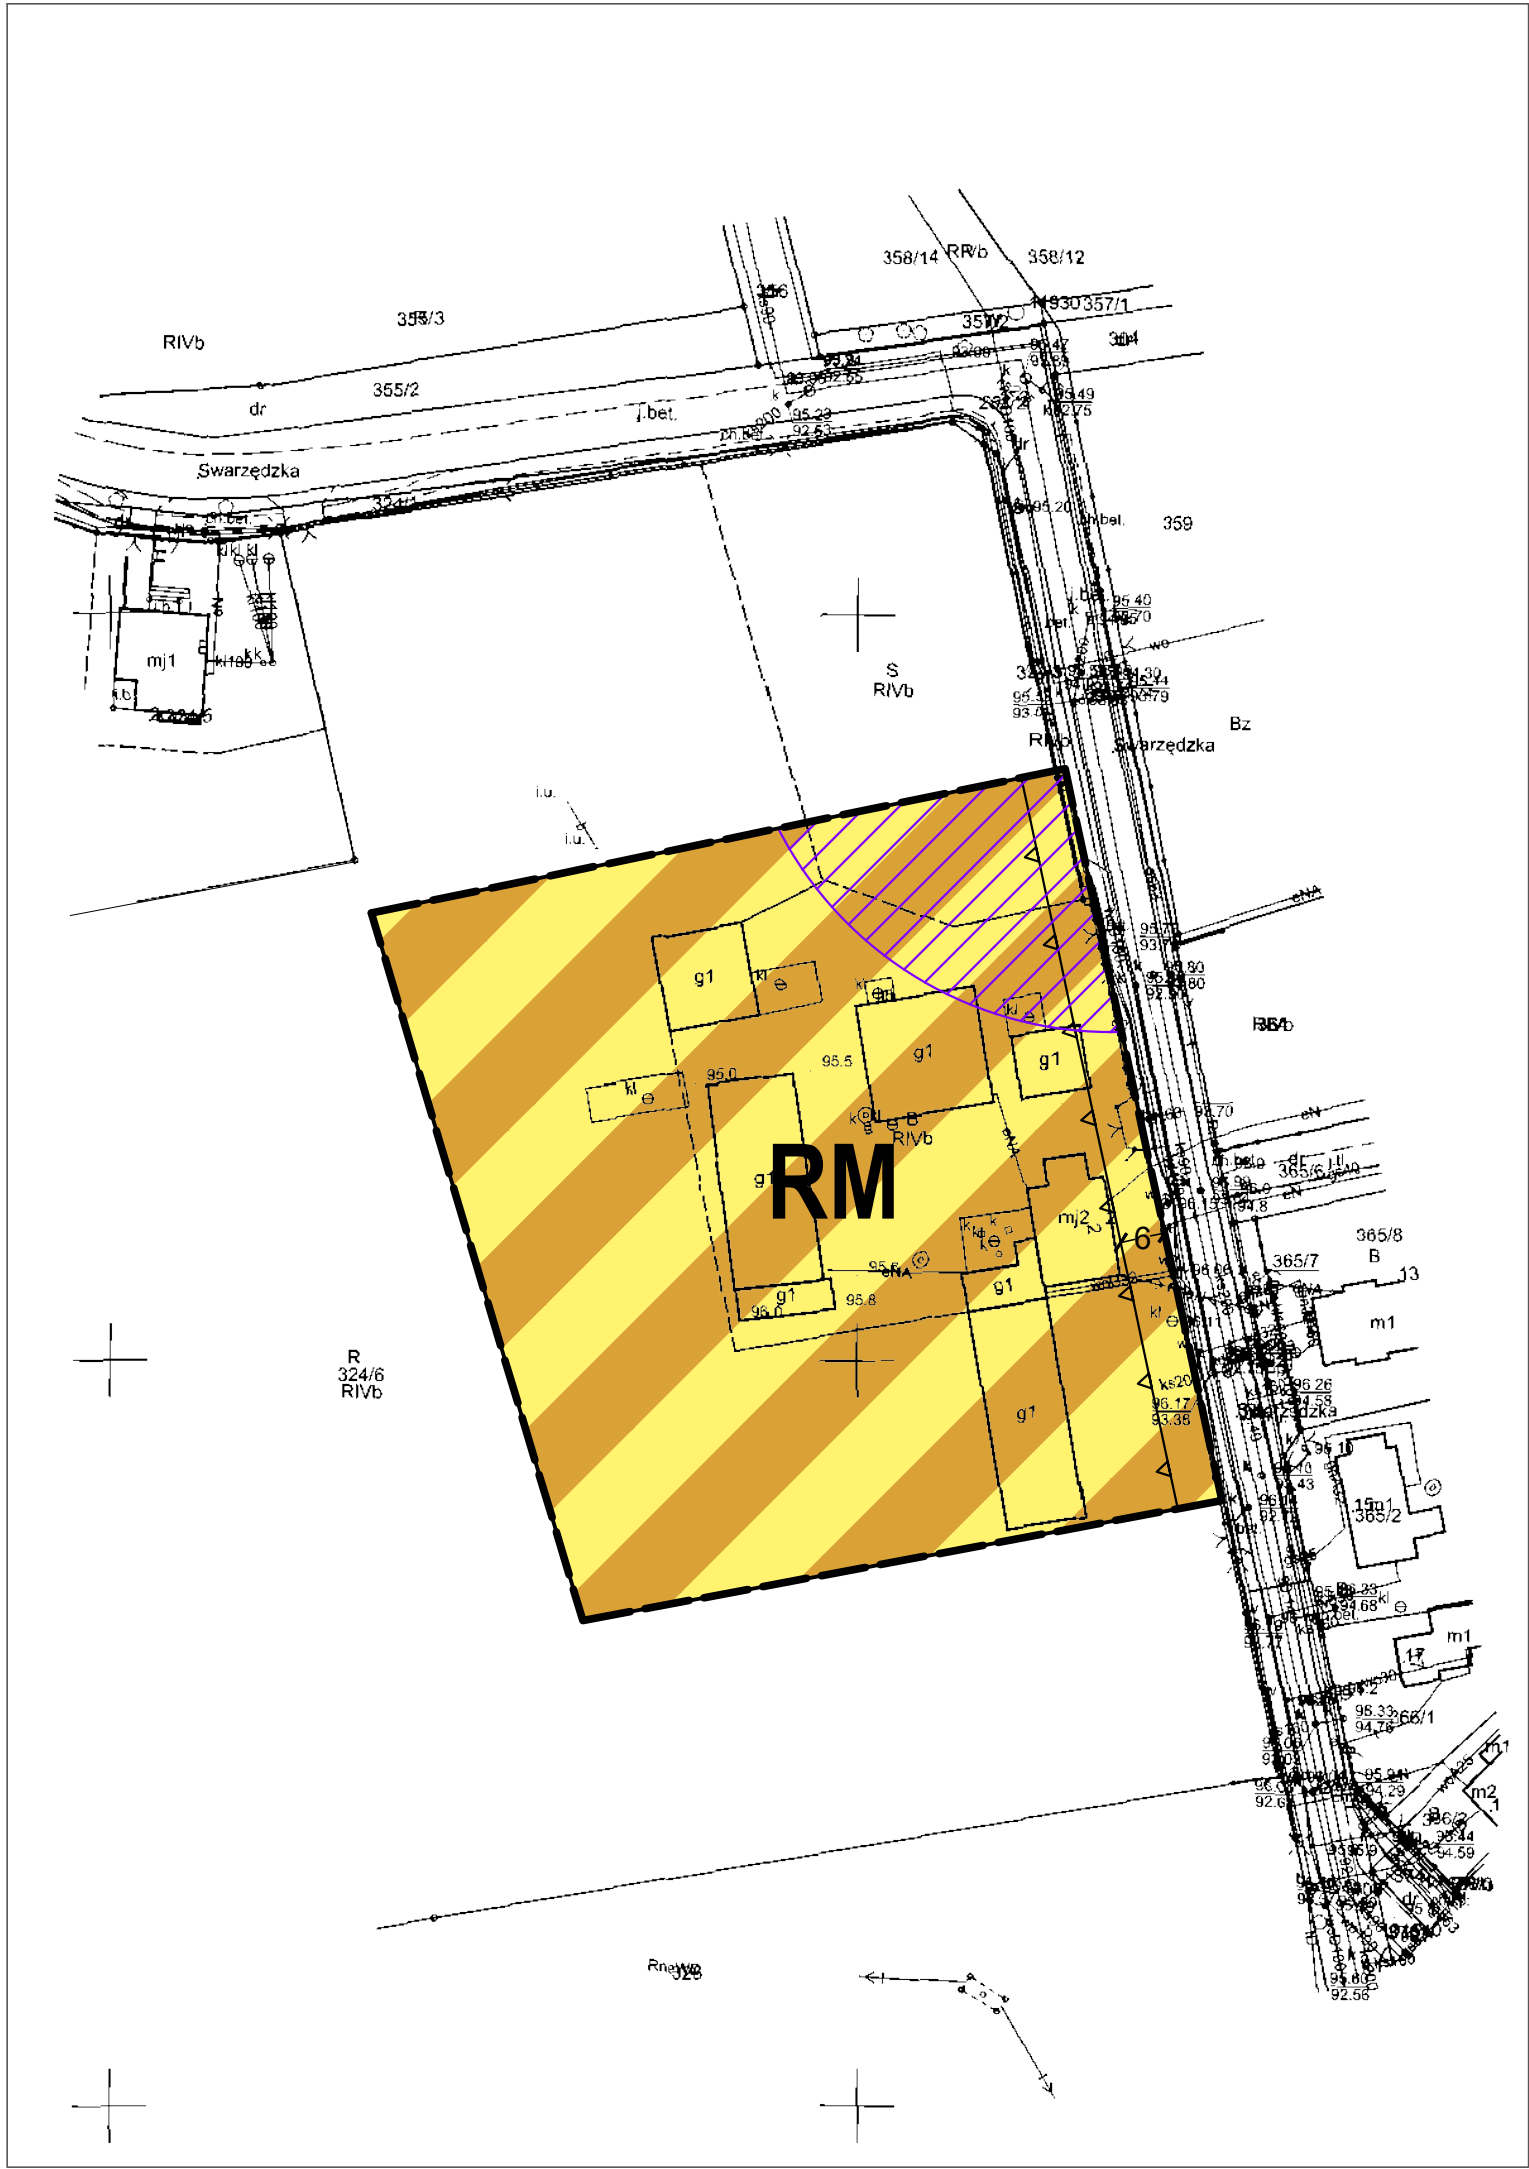

## OZNACZENIA


|  |   |
|--|---|
|  | GRANICA OBSZARU OBJĘTEGO PLANEM   |
|  | LINIE ROZGRANICZAJĄCE TERENY<br>O RÓŻNYM PRZEZNACZENIU<br>LUB RÓŻNYCH ZASADACH ZAGOSPODAROWANIA |
|  | NIEPRZEKRACZALNE LINIE ZABUDOWY   |
|  | STREFA SANITARNA CMENTARZA - 50m  |
|  | TEREN ZABUDOWY ZAGRODOWEJ W GOSPODARSTWACH<br>ROLNYCH, HODOWLANYCH I OGRODNICZYCH               |
|  | LINIE WYMIAROWE [m]   |

OBSZAR OBJĘTY PLANEM POŁOŻONY JEST W CAŁOŚCI W ZASIĘGU  
OTULINY PARKU KRAJOBRAZOWEGO PUSZCZA ZIELONKA

SKALA 1:1000



WYRYS ZE STUDIUM UWARUNKOWAŃ I KIERUNKÓW  
ZAGOSPODAROWANIA PRZESTRZENNEGO  
GMINY CZERWONAK Z OZNACZENIEM GRANIC OBSZARU  
OBJĘTEGO PLANEM  
SKALA 1:10 000

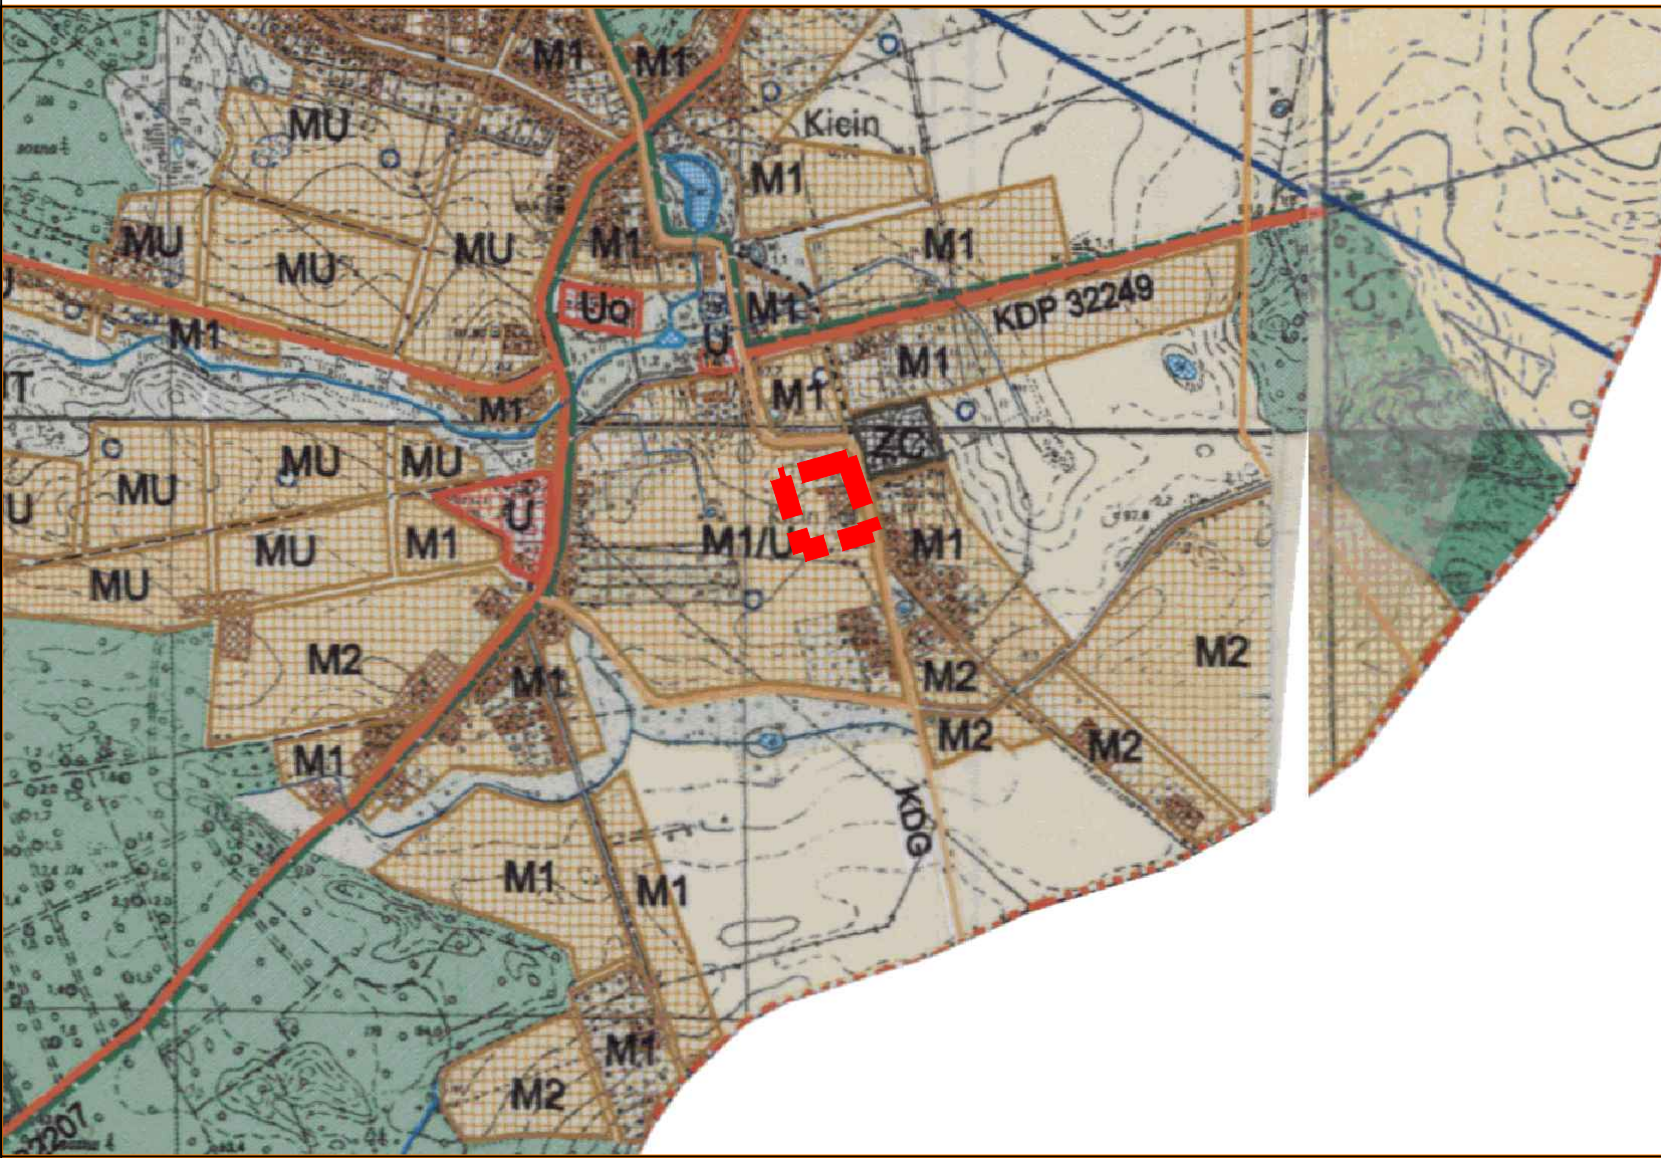

## LEGENDA

### KATEGORIE TERENÓW

|  |   |
|--|---|
|  | TERENY INTENSYWNEJ ZABUDOWY MIESZKANIOWEJ<br>Z DZIAŁALNOŚCIĄ USŁUGOWĄ                   |
|  | TERENY ZABUDOWY MIESZKANIOWEJ JEDNORODZINNEJ  |
|  | TERENY ROZWOJU BUDOWNICTWA REZYDENCJONALNEGO<br>I LETNISKOWEGO O ZABUDOWIE EKSTENSYWNEJ |
|  | TERENY CMENTARZY  |
|  | GRANICA OBSZARU OBJĘTEGO PLANEM   |