


# Miejscowy plan zagospodarowania przestrzennego „Miękowo – rejon ulicy Łąkowej”

Załącznik nr 1 do Uchwały Nr ...../..... Rady Gminy Czerwonak  
z dnia ....., ogłoszonej w Dzienniku Urzędowym  
Województwa Wielkopolskiego z ..... r. poz. ....



SKALA 1:1000

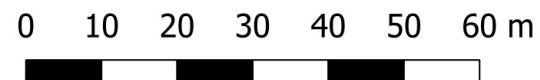

## Oznaczenia:

- granca obszaru objętego planem
- linie rozgraniczające tereny o różnym przeznaczeniu i różnych zasadach zagospodarowania
- obowiązujące linie zabudowy
- nieprzekraczalne linie zabudowy
- punkt zmiany rodzaju linii zabudowy

## Przeznaczenie terenów:


- MN - tereny zabudowy mieszkaniowej jednorodzinnej
- KDD - teren drogi publicznej, klasy dojazdowej

## Pozostałe ustalenia:

- linia elektroenergetyczna średniego napięcia 15kV

Obszar objęty planem znajduje się w granicach otuliny  
Parku Krajobrazowego Puszcza Zielonka.

WYRYS ZE STUDIUM UWARUNKOWAŃ I  
KIERUNKÓW ZAGOSPODAROWANIA  
PRZESTRZENNEGO GMINY CZERWONAK  
SKALA 1:10 000

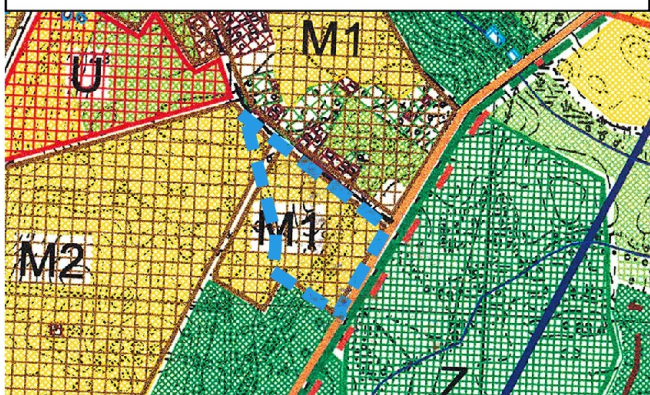

- granca obszaru objętego planem
- M1 - tereny zabudowy mieszkaniowej jednorodzinnej

