


Miejscowy plan zagospodarowania przestrzennego "Miękowo - część środkowa"

Załącznik nr 1 do uchwały Nr Rady Gminy Czerwonak z dnia 2021 roku
Dz. Urz. Woj. Wlkp. poz. z dnia 2021 roku

0 10 20 40
metrów

SKALA 1: 2 000

Studium uwarunkowań i kierunków
zagospodarowania przestrzennego
gminy Czerwonak
Skala 1: 10 000

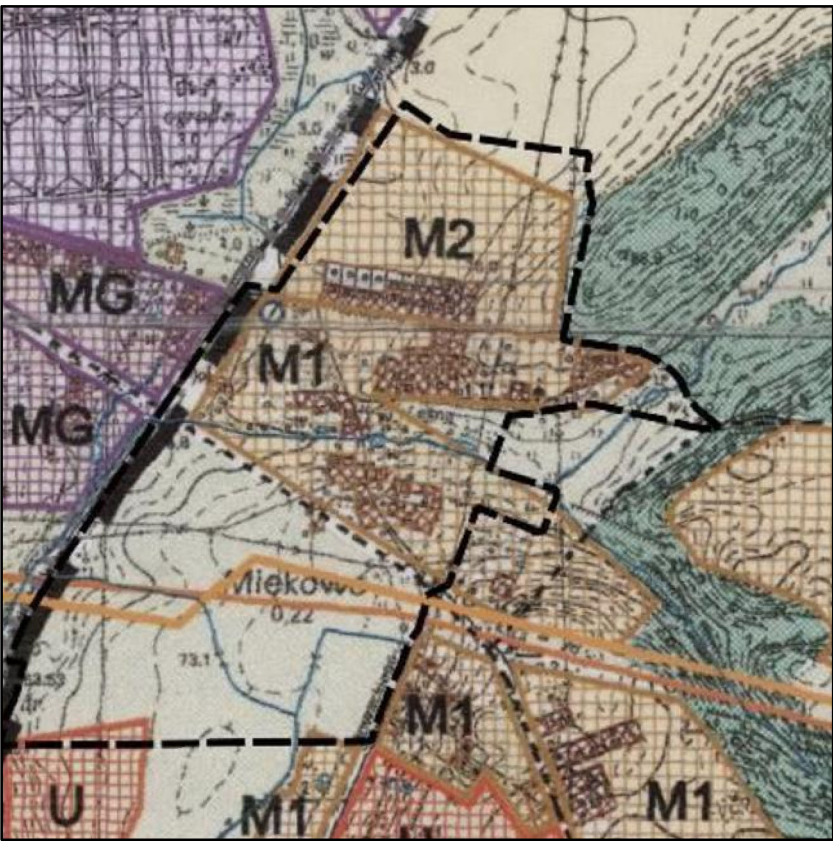

- granica obszaru objętego planem
- M1 tereny zabudowy mieszkaniowej jednorodzinnej
- M2 tereny rozwoju budownictwa rezydencjonalnego i letniskowego o zabudowie ekstensywnej
- U tereny zabudowy usługowej
- tereny rolnicze
- tereny zieleni
- gazociąg wysokiego ciśnienia
- ropociąg
- drogi gminne
- drogi projektowane

OZNACZENIA:

- granica obszaru objętego planem (odsunięto o 2 m)
- linie rozgraniczające tereny o różnym przeznaczeniu lub różnych zasadach zagospodarowania
- obowiązujące linie zabudowy
- nieprzekraczalne linie zabudowy
- MN tereny zabudowy mieszkaniowej jednorodzinnej
- MN/U tereny zabudowy mieszkaniowej jednorodzinnej lub zabudowy usługowej
- US teren usług sportu i rekreacji
- RM tereny zabudowy zagrodowej w gospodarstwach rolnych, hodowlanych i ogrodniczych
- R tereny rolnicze
- ZK tereny zieleni krajobrazowej
- WS tereny wód powierzchniowych śródlądowych
- K teren infrastruktury technicznej - kanalizacji
- KDL tereny drogi publicznej klasy lokalnej
- KDD tereny dróg publicznych klasy dojazdowej
- KDW tereny dróg wewnętrznych
- obiekty wpisane do gminnej ewidencji zabytków
- strefy ochrony konserwatorskiej stanowisk archeologicznych
- istniejące napowietrzne linie elektroenergetyczne SN 15kV
- istniejący gazociąg wraz ze strefą kontrolowaną
- istniejące rurociągi naftowe wraz ze strefami bezpieczeństwa
- granica otuliny Parku Krajobrazowego Puszcza Zielonka

