


ZMIANA MIEJSCOWEGO PLANU ZAGOSPODAROWANIA PRZESTRZENNEGO WSI KICIN

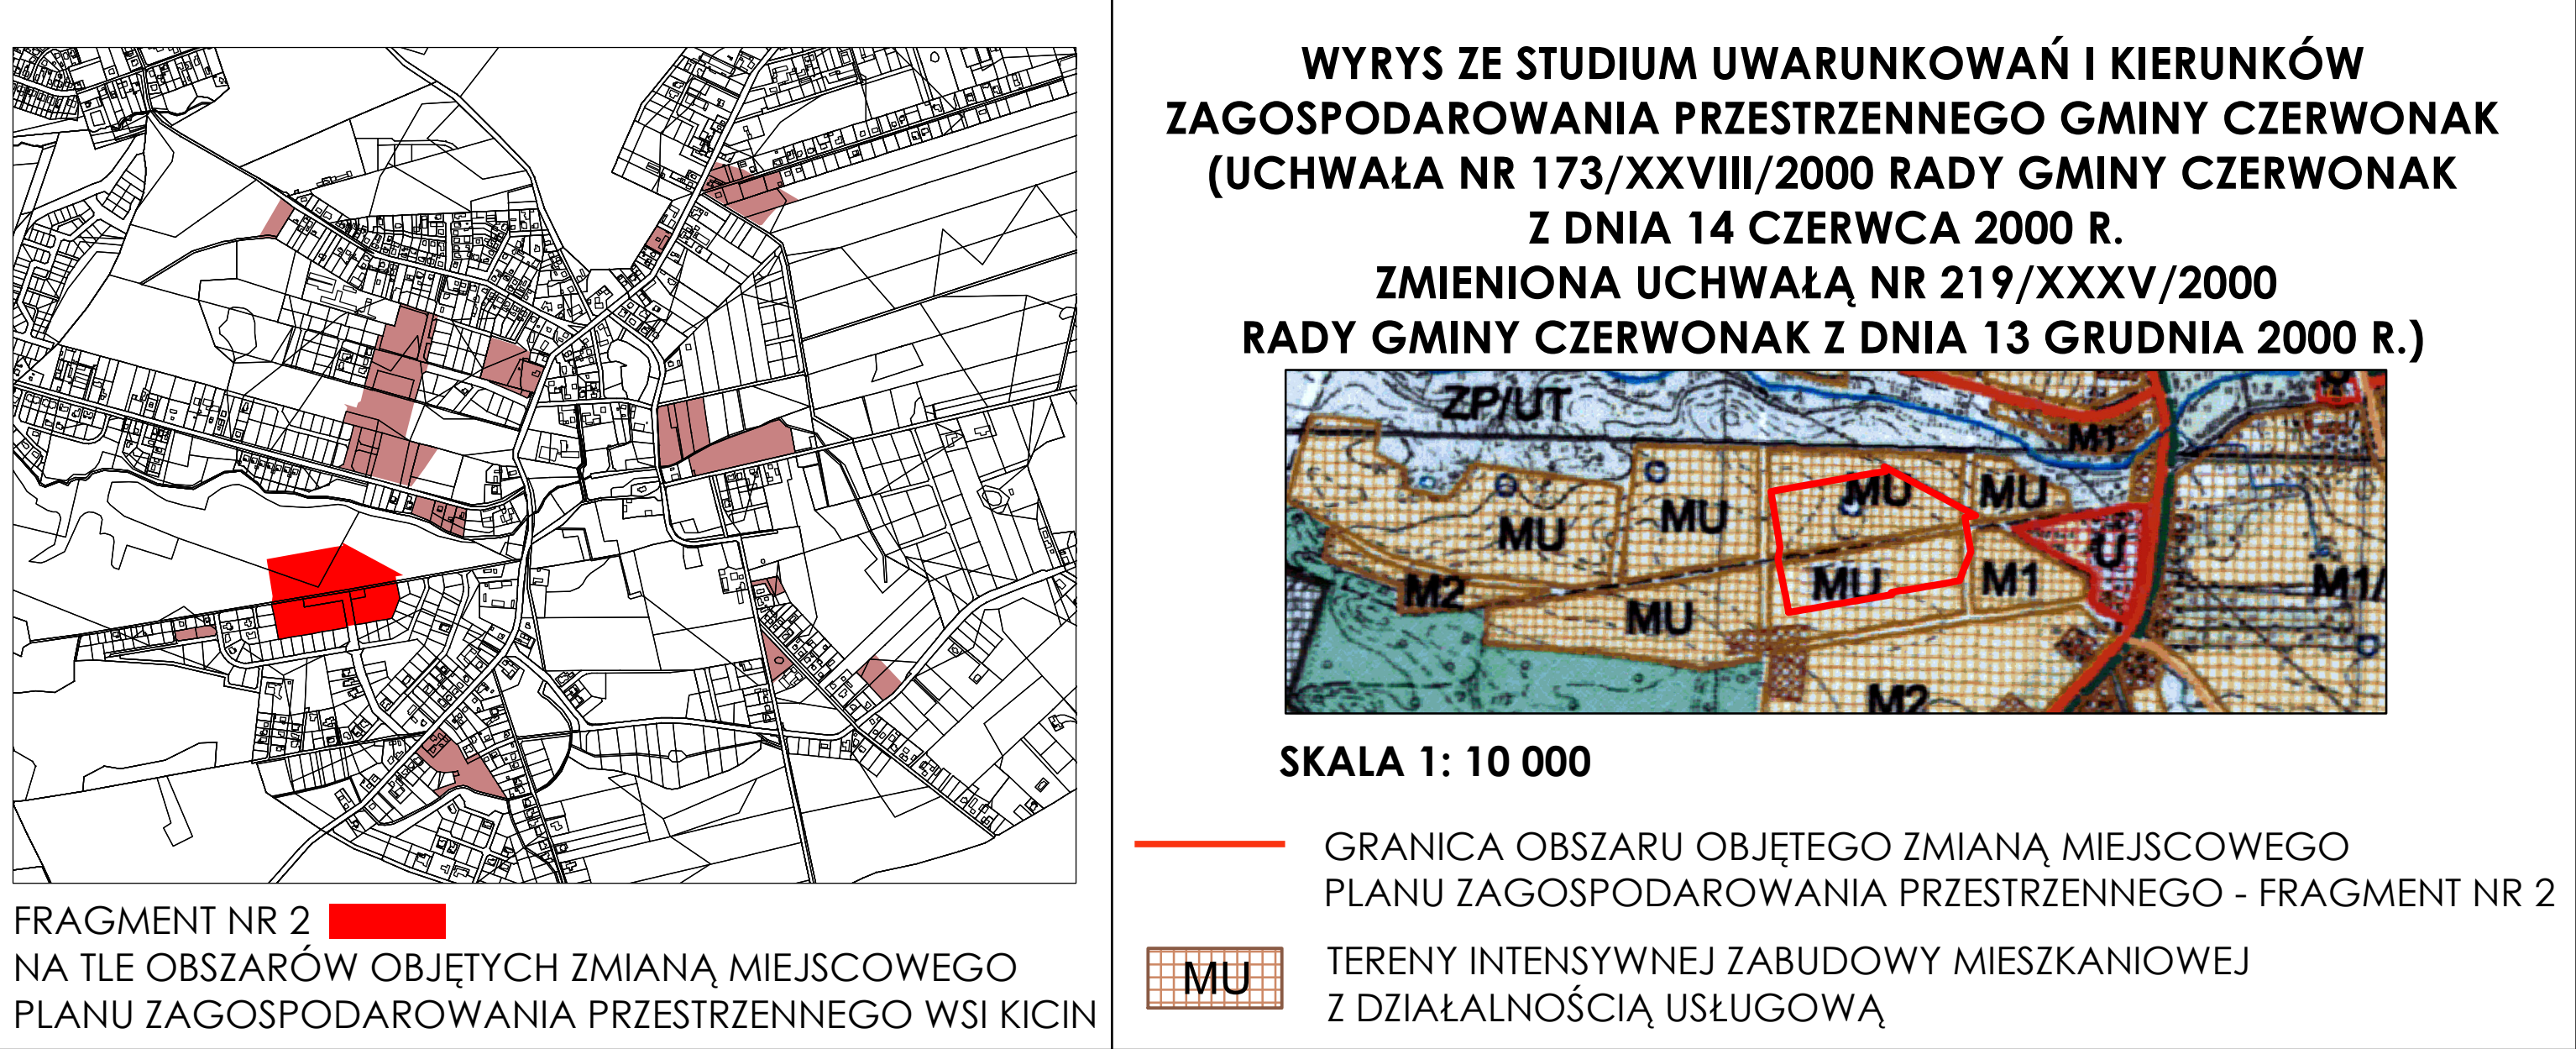

Oznaczenia

- GRANICA OBSZARU OBJĘTEGO ZMIANĄ MIEJSCOWEGO PLANU ZAGOSPODAROWANIA PRZESTRZENNEGO - FRAGMENT NR 2

LINIE ROZGRANICZAJĄCE TERENY O RÓŻNYM PRZEZNACZENIU LUB RÓŻNYCH ZASADACH ZAGOSPODAROWANIA

OBOWIĄZUJĄCE LINIE ZABUDOWY

NIEPRZEKRACZALNE LINIE ZABUDOWY

OBSZAR OTULINY PARKU KRAJOBRAZOWEGO PUSZCZA ZIELONKA

STREFY OCHRONY KONSERWATORSKIEJ STANOWISK ARCHEOLOGICZNYCH WPISANYCH DO EWIDENCJI ZABYTKÓW
- MN

TERENY ZABUDOWY MIESZKANIOWEJ JEDNORODZINNEJ

MN/U

TEREN ZABUDOWY MIESZKANIOWEJ JEDNORODZINNEJ LUB USŁUGOWEJ

K

TEREN INFRASTRUKTURY TECHNICZNEJ - KANALIZACJI

KD-D

TERENY DRÓG PUBLICZNYCH KLASY DOJAZDOWEJ

KDW

TERENY DRÓG WEWNĘTRZNYCH

STREFA WYŁĄCZONA Z RUCHU SAMOCHODOWEGO

PROPONOWANY PODZIAŁ DZIAŁEK

6

WYMIAROWANIE [W METRACH]

Cyprysowa

NAZWY ULIC

