


ZMIANA MIEJSCOWEGO PLANU ZAGOSPODAROWANIA PRZESTRZENNEGO WSI KICIN

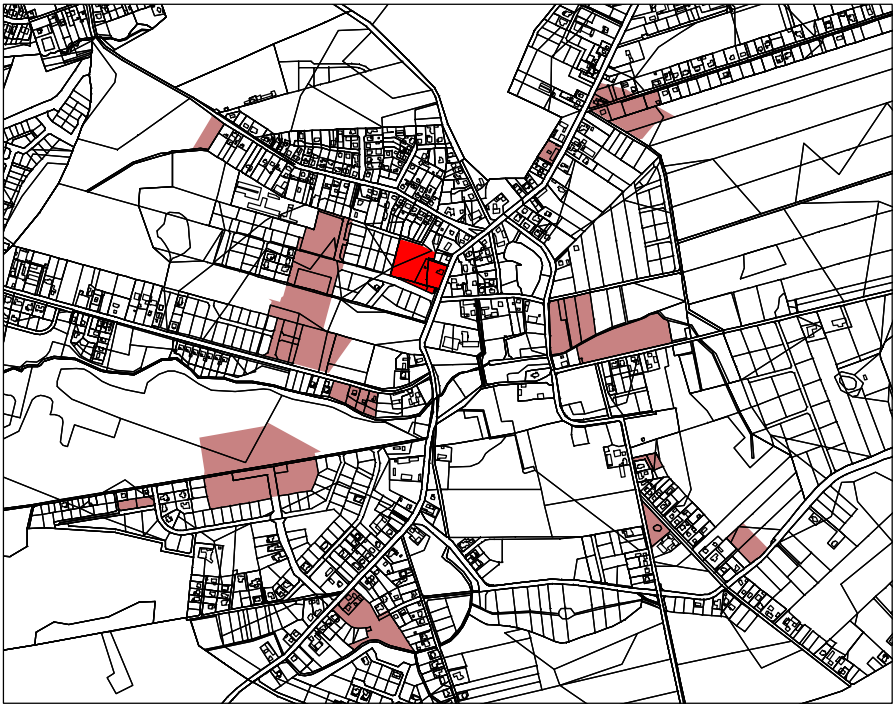

FRAGMENT NR 4
NA TLE OBSZARÓW OBJĘTYCH ZMIANĄ MIEJSCOWEGO
PLANU ZAGOSPODAROWANIA PRZESTRZENNEGO WSI KICIN

WYRYS ZE STUDIUM UWARUNKOWAŃ I KIERUNKÓW
ZAGOSPODAROWANIA PRZESTRZENNEGO GMINY CZERWONAK
(UCHWAŁA NR 173/XXVIII/2000 RADY GMINY CZERWONAK
Z DNIA 14 CZERWCA 2000 R.
ZMIENIONA UCHWAŁĄ NR 219/XXXV/2000
RADY GMINY CZERWONAK Z DNIA 13 GRUDNIA 2000 R.)



SKALA 1: 10 000

- GRANICA OBSZARU OBJĘTEGO ZMIANĄ MIEJSCOWEGO
PLANU ZAGOSPODAROWANIA PRZESTRZENNEGO - FRAGMENT NR 4
- MU

TERENY INTENSYWNEJ ZABUDOWY MIESZKANIOWEJ
Z DZIAŁALNOŚCIĄ USŁUGOWĄ

Oznaczenia

- GRANICA OBSZARU OBJĘTEGO ZMIANĄ MIEJSCOWEGO PLANUZAGOSPODAROWANIA PRZESTRZENNEGO - FRAGMENT NR 4
- LINIE ROZGRANICZAJĄCE TERENY O RÓŻNYM PRZEZNACZENIU LUB RÓŻNYCH ZASADACH ZAGOSPODAROWANIA
- OBOWIĄZUJĄCE LINIE ZABUDOWY
- NIEPRZEKACZALNE LINIE ZABUDOWY
- OBSZAR OTULINY PARKU KRAJOBRAZOWEGO PUSZCZA ZIELONKA
- MN

TEREN ZABUDOWY MIESZKANIOWEJ JEDNORODZINNEJ
- U

TEREN ZABUDOWY USŁUGOWEJ
- W


TEREN INFRASTRUKTURY TECHNICZNEJ - UJĘCIE WODY
- E

TEREN INFRASTRUKTURY TECHNICZNEJ - ELEKTROENERGETYKI
- 6

WYMIAROWANIE [W METRACH]
- PROPONOWANY PODZIAŁ DZIAŁEK
- Różana

NAZWY ULIC

WYŁOŻENIE DO PUBLICZNEGO WGLĄDU
6.09.-5.10.2021r.
TERMIN SKŁADANA UWAG: DO 20.10.2021r.

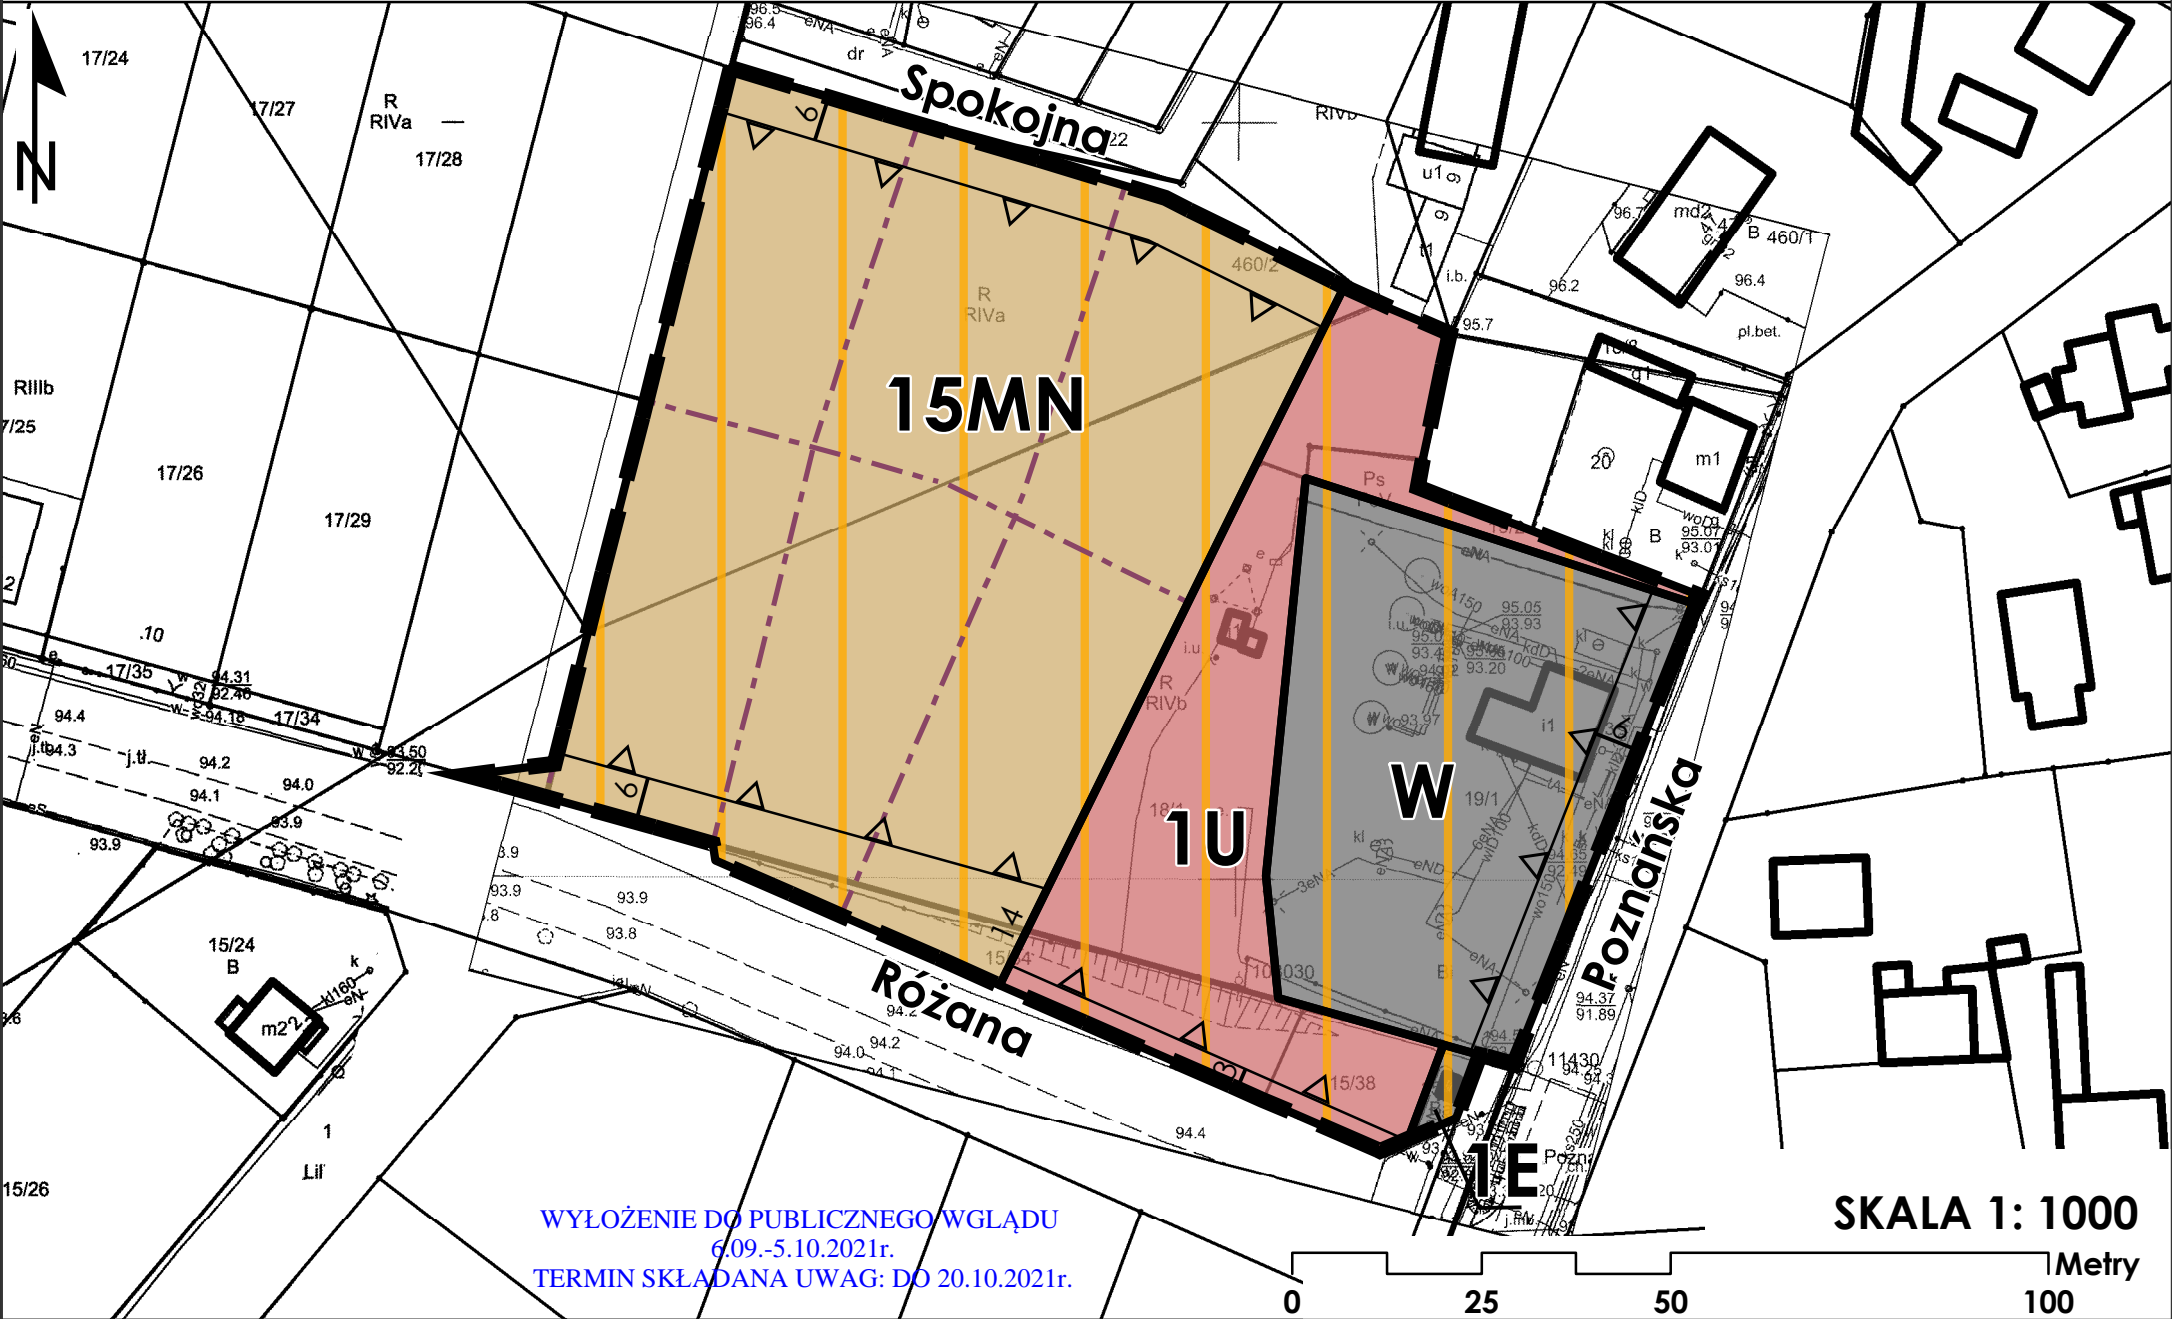

WYŁOŻENIE DO PUBLICZNEGO WGLĄDU
6.09.-5.10.2021r.
TERMIN SKŁADANA UWAG: DO 20.10.2021r.

SKALA 1: 1000

1Metry
100