


ZMIANA MIEJSCOWEGO PLANU ZAGOSPODAROWANIA PRZESTRZENNEGO WSI KICIN

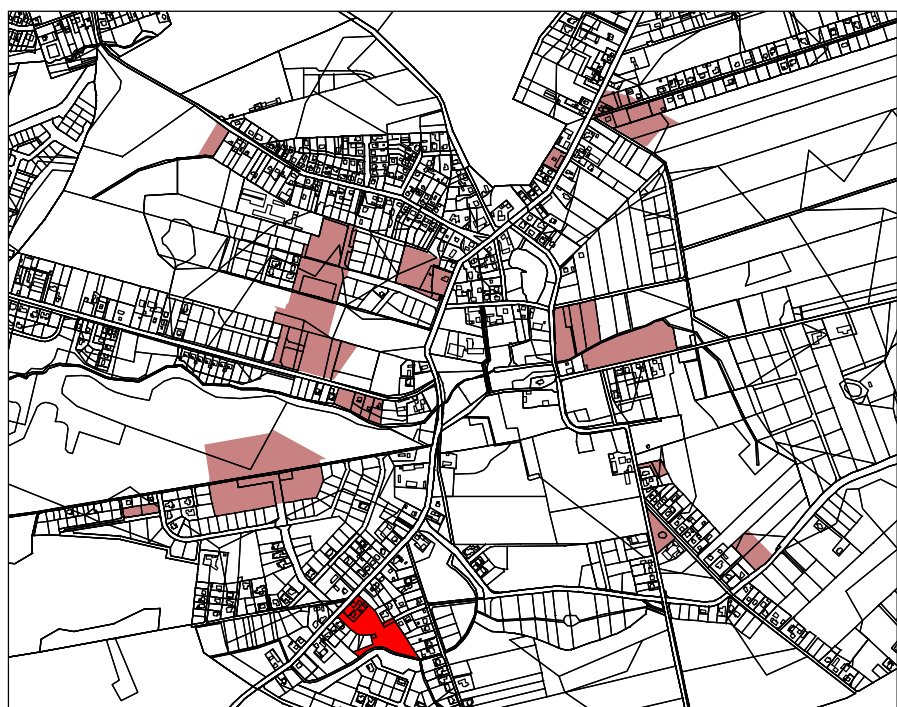

FRAGMENT NR 6

NA TŁE OBSZARÓW OBJĘTYCH ZMIANĄ MIEJSCOWEGO
PLANU ZAGOSPODAROWANIA PRZESTRZENNEGO WSI KICINWYRYS ZE STUDIUM UWARUNKOWAŃ I KIERUNKÓW
ZAGOSPODAROWANIA PRZESTRZENNEGO GMINY CZERWONAK
(UCHWAŁA NR 173/XXVIII/2000 RADY GMINY CZERWONAK
Z DNIA 14 CZERWCA 2000 R.ZMIENIONA UCHWAŁĄ NR 219/XXXV/2000
RADY GMINY CZERWONAK Z DNIA 13 GRUDNIA 2000 R.)

SKALA 1: 10 000

- GRANICA OBSZARU OBJĘTEGO ZMIANĄ MIEJSCOWEGO
PLANU ZAGOSPODAROWANIA PRZESTRZENNEGO - FRAGMENT NR 6
- M1 TERENY ZABUDOWY MIESZKANIOWEJ JEDNORODZINNEJ
- TERENY ŁĄK

Oznaczenia

- GRANICA OBSZARU OBJĘTEGO ZMIANĄ MIEJSCOWEGO PLANU ZAGOSPODAROWANIA PRZESTRZENNEGO - FRAGMENT NR 6
- LINIE ROZGRANICZAJĄCE TERENY O RÓŻNYM PRZEZNACZENIU LUB RÓŻNYCH ZASADACH ZAGOSPODAROWANIA
- NIENAPRZECIEKALNE LINIE ZABUDOWY
- MN TEREN ZABUDOWY MIESZKANIOWEJ JEDNORODZINNEJ
- RU TEREN OBSŁUGI PRODUKCJI W GOSPODARSTWACH OGRODNICZYCH
- Z TEREN ZIELENI
- KDW TERENY DRÓG WEWNĘTRZNYCH
- E TEREN INFRASTRUKTURY TECHNICZNEJ - ELEKTROENERGETYKI
- ZASIĘG GŁÓWNEGO ZBIORNIKA WÓD PODZIEMNYCH NR 143 - SUBZBIORNIK INOWROCŁAW-GNIEZNO
- 6 WYMIAROWANIE [W METRACH]
- Poznańska NAZWY ULIC

