


ZMIANA MIEJSCOWEGO PLANU ZAGOSPODAROWANIA PRZESTRZENNEGO WSI KICIN

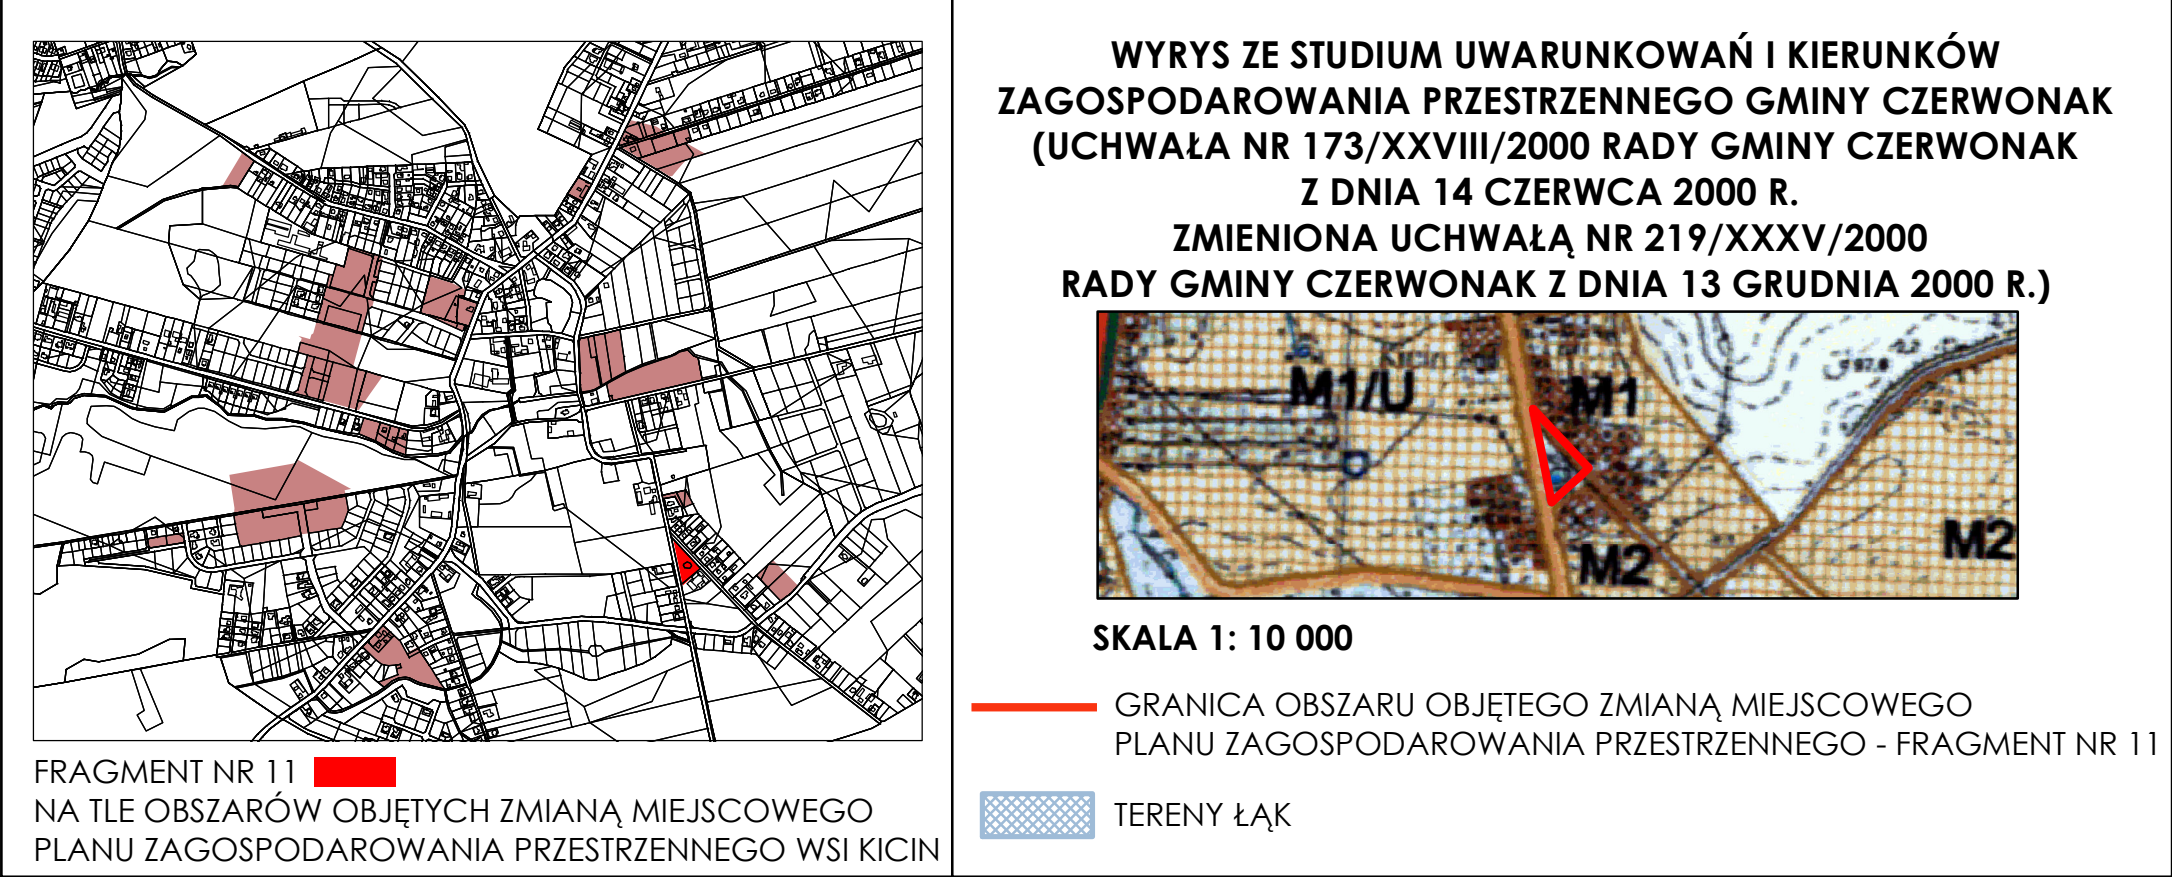

Oznaczenia

- GRANICA OBSZARU OBJĘTEGO ZMIANĄ MIEJSCOWEGO PLANUZAGOSPODAROWANIA PRZESTRZENNEGO - FRAGMENT NR 11
- LINIE ROZGRANICZAJĄCE TERENY O RÓŻNYM PRZEZNACZENIU LUB RÓŻNYCH ZASADACH ZAGOSPODAROWANIA
- OBSZAR OTULINY PARKU KRAJOBRAZOWEGO PUSZCZA ZIELONKA
- R

TEREN ROLNICZY
- ZASIĘG GŁÓWNEGO ZBIORNIKA WÓD PODZIEMNYCH NR 143 - SUBZBIORNIK INOWROCŁAW-GNIEZNO
- Swarzędzka

NAZWY ULIC

