


ZMIANA MIEJSCOWEGO PLANU ZAGOSPODAROWANIA PRZESTRZENNEGO WSI KICIN

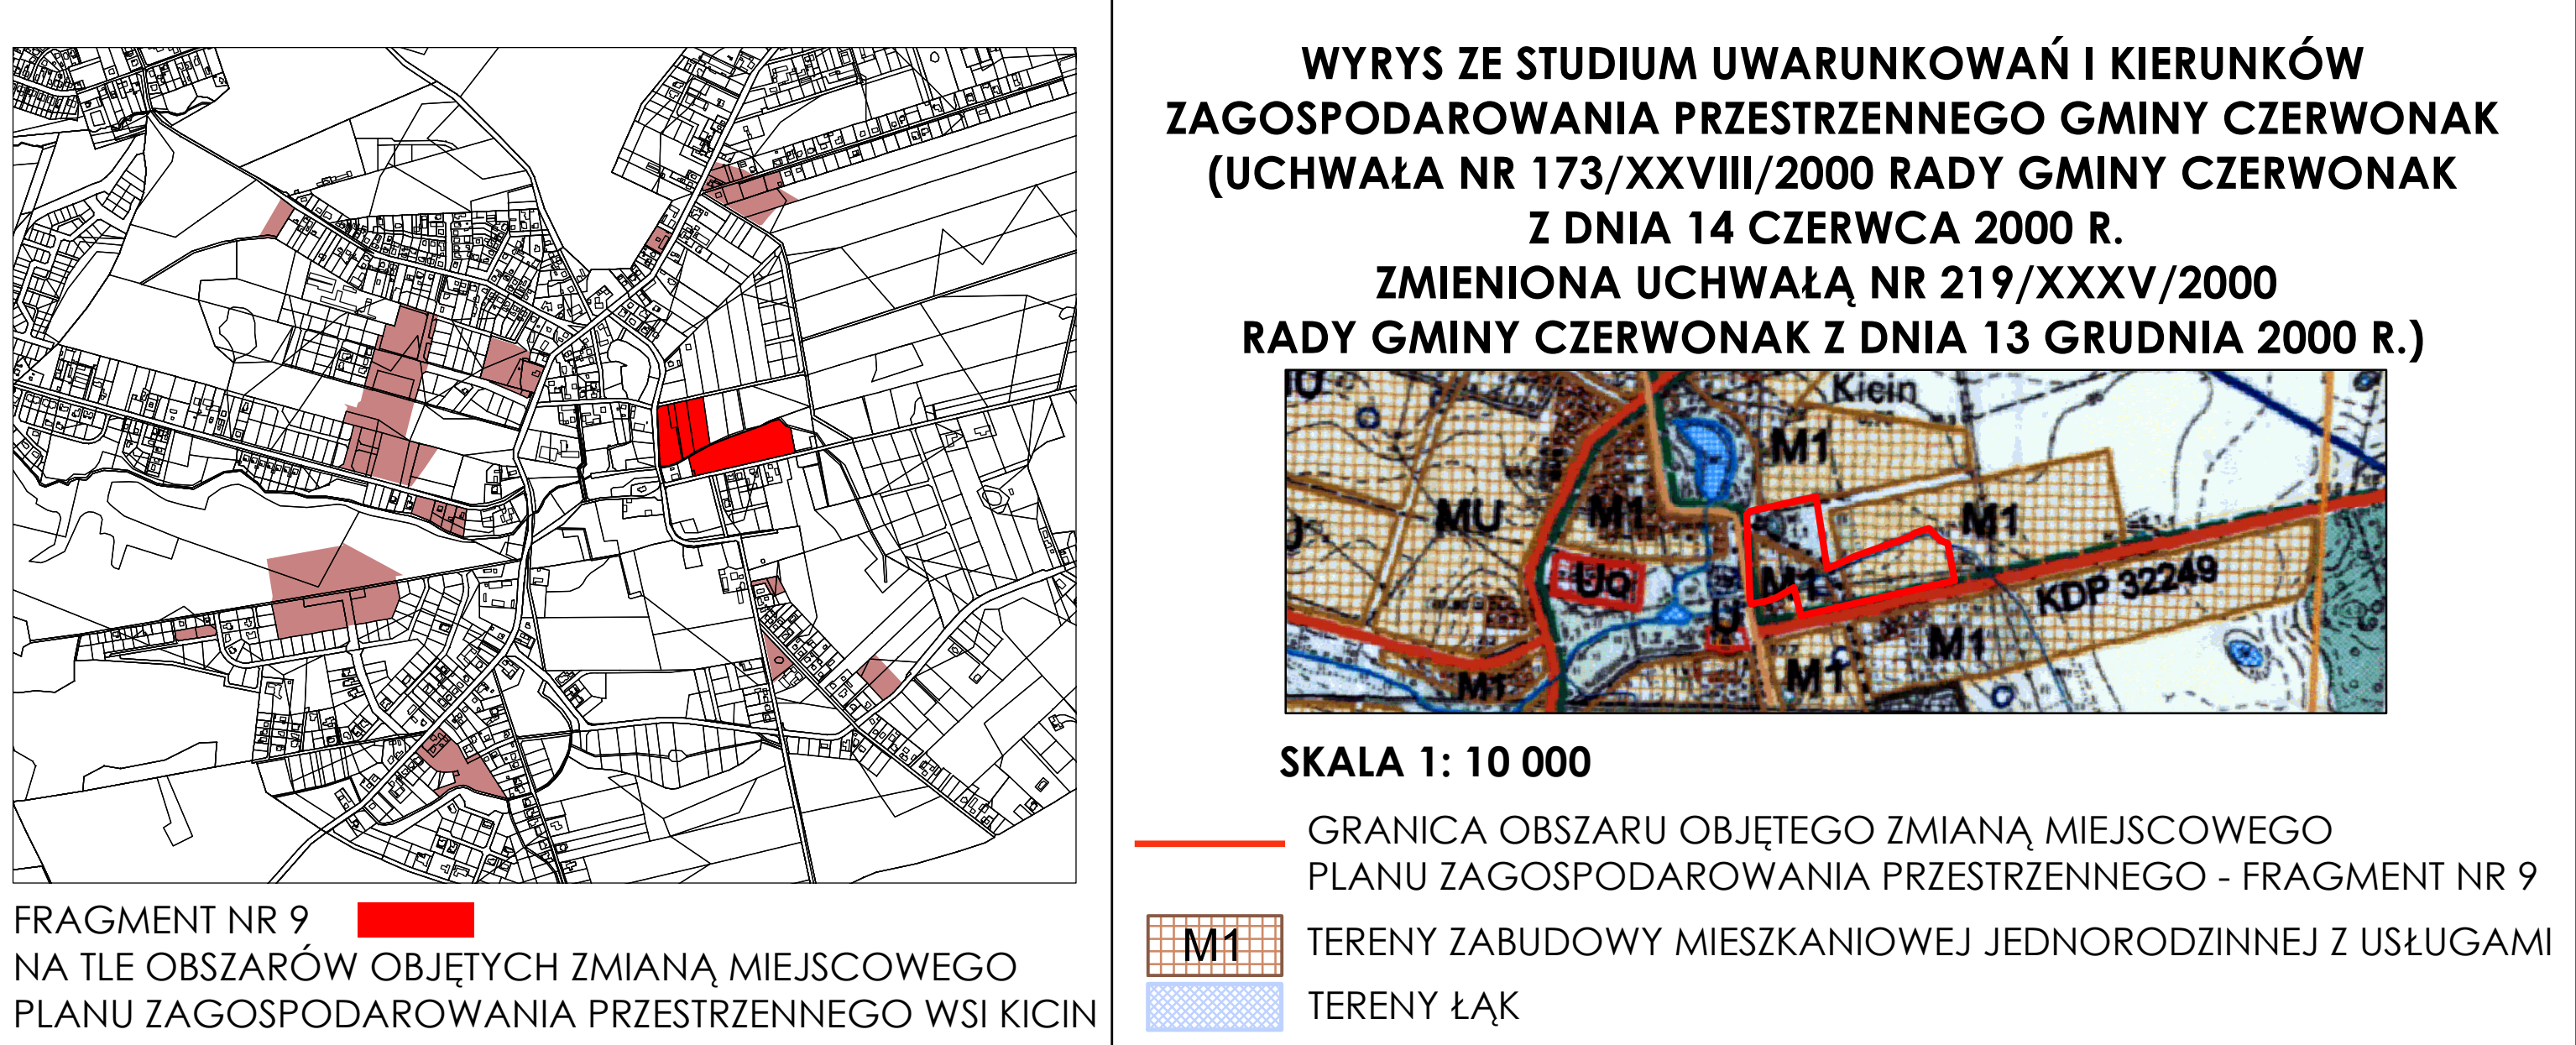

Oznaczenia

- ---

GRANICA OBSZARU OBJĘTEGO ZMIANĄ MIEJSCOWEGO PLANU
ZAGOSPODAROWANIA PRZESTRZENNEGO - FRAGMENT NR 9

LINIE ROZGRANICZAJĄCE TERENY O RÓŻNYM PRZEZNACZENIU
LUB RÓŻNYCH ZASADACH ZAGOSPODAROWANIA

NIEPRZEKACZALNE LINIE ZABUDOWY

OBSZAR OTULINY PARKU KRAJOBRAZOWEGO PUSZCZA ZIELONKA

STREFY OCHRONY KONSERWATORSKIEJ STANOWISK ARCHEOLOGICZNYCH
WPISANYCH DO EWIDENCJI ZABYTKÓW
- U

Z

K

KD-L

6

Kościelna

TEREN ZABUDOWY USŁUGOWEJ

TEREN ZIELENI

TEREN INFRASTRUKTURY TECHNICZNEJ - KANALIZACJI

TEREN DROGI PUBLICZNEJ KLASY LOKALNEJ

WODY POWIERZCHNIOWE NA TŁE INNEGO PRZEZNACZENIA

WYMIAROWANIE [W METRACH]

NAZWY ULIC

