



ZMIANA MIEJSCOWEGO PLANU ZAGOSPODAROWANIA PRZESTRZENNEGO WSI KICIN

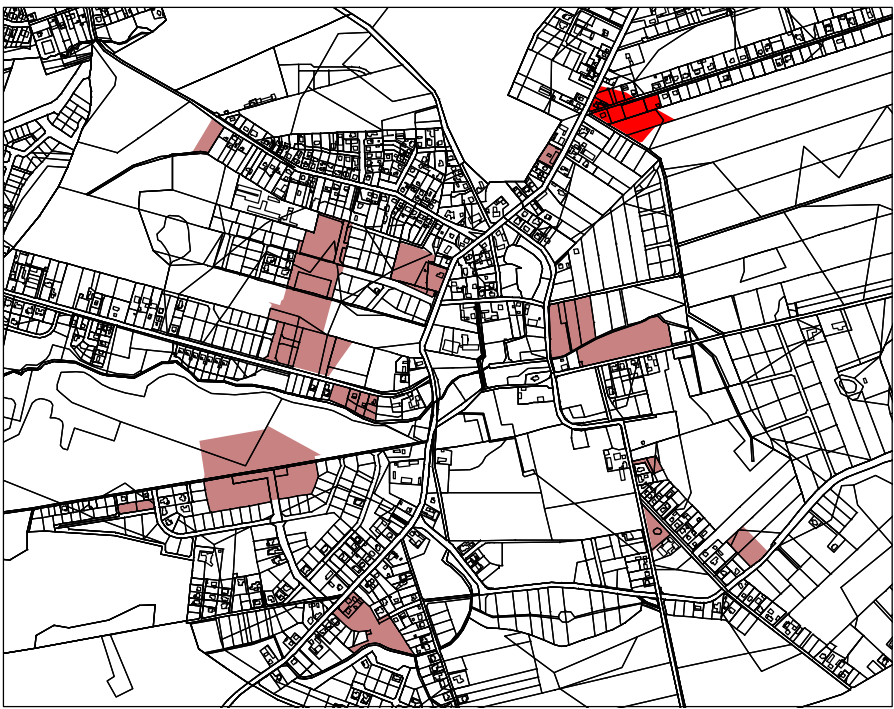

FRAGMENT NR 8
NA TŁE OBSZARÓW OBJĘTYCH ZMIANĄ MIEJSCOWEGO
PLANU ZAGOSPODAROWANIA PRZESTRZENNEGO WSI KICIN

WYRYS ZE STUDIUM UWARUNKOWAŃ I KIERUNKÓW
ZAGOSPODAROWANIA PRZESTRZENNEGO GMINY CZERWONAK
(UCHWAŁA NR 173/XXVIII/2000 RADY GMINY CZERWONAK
Z DNIA 14 CZERWCA 2000 R.
ZMIENIONA UCHWAŁĄ NR 219/XXXV/2000
RADY GMINY CZERWONAK Z DNIA 13 GRUDNIA 2000 R.)

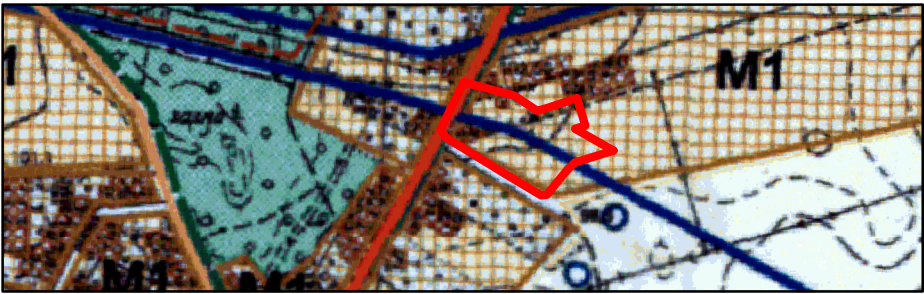

SKALA 1: 10 000

- GRANICA OBSZARU OBJĘTEGO ZMIANĄ MIEJSCOWEGO
PLANU ZAGOSPODAROWANIA PRZESTRZENNEGO - FRAGMENT NR 8
- LINIE ELEKTROENERGETYCZNE
- M1 TERENY ZABUDOWY MIESZKANIOWEJ JEDNORODZINNEJ Z USŁUGAMI

Oznaczenia

- GRANICA OBSZARU OBJĘTEGO ZMIANĄ MIEJSCOWEGO PLANU ZAGOSPODAROWANIA PRZESTRZENNEGO - FRAGMENT NR 8
- LINIE ROZGRANICZAJĄCE TERENY O RÓŻNYM PRZEZNACZENIU LUB RÓŻNYCH ZASADACH ZAGOSPODAROWANIA
- NIEPRZEKRACZALNE LINIE ZABUDOWY
- OBSZAR OTULINY PARKU KRAJOBRAZOWEGO PUSZCZA ZIELONKA
- MN TERENY ZABUDOWY MIESZKANIOWEJ JEDNORODZINNEJ
- KD-D TEREN DROGI PUBLICZNEJ KLASY DOJAZDOWEJ
- NAPOWIETRZNA LINIA ELEKTROENERGETYCZNA 110 kV
- STREFA ODDZIAŁYWANIA OD NAPOWIETRZNEJ LINII ELEKTROENERGETYCZNEJ 110kV
- 6 WYMIAROWANIE [W METRACH]
- PROPONOWANY PODZIAŁ DZIAŁEK
- Kłosowa NAZWY ULIC

