


**ZMIANA MIEJSCOWEGO PLANU ZAGOSPODAROWANIA PRZESTRZENNEGO WSI KICIN**



FRAGMENT NR 1  
NA TLE OBSZARÓW OBJĘTYCH ZMIANĄ MIEJSCOWEGO  
PLANU ZAGOSPODAROWANIA PRZESTRZENNEGO WSI KICIN

WYRYS ZE STUDYUM UWARUNKOWAŃ I KIERUNKÓW  
ZAGOSPODAROWANIA PRZESTRZENNEGO GMINY CZERWONAK  
(UCHWAŁA NR 173/XXVIII/2000 RADY GMINY CZERWONAK  
Z DNIA 14 CZERWCA 2000 R.

ZMIENIONA UCHWAŁĄ NR 219/XXXV/2000  
RADY GMINY CZERWONAK Z DNIA 13 GRUDNIA 2000 R.)

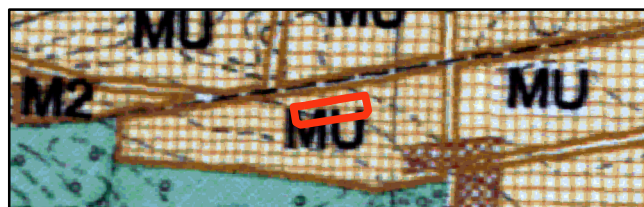

SKALA 1: 10 000

- GRANICA OBSZARU OBJĘTEGO ZMIANĄ MIEJSCOWEGO  
PLANU ZAGOSPODAROWANIA PRZESTRZENNEGO - FRAGMENT NR 1
- MU TERENY INTENSYWNEJ ZABUDOWY MIESZKANIOWEJ  
Z DZIAŁALNOŚCIĄ USŁUGOWĄ

## Oznaczenia

- GRANICA OBSZARU OBJĘTEGO ZMIANĄ MIEJSCOWEGO PLANU  
ZAGOSPODAROWANIA PRZESTRZENNEGO - FRAGMENT NR 1
- LINIE ROZGRANICZAJĄCE TERENY O RÓŻNYM PRZEZNACZENIU  
LUB RÓŻNYCH ZASADACH ZAGOSPODAROWANIA
- ▲ OBOWIĄZUJĄCE LINIE ZABUDOWY
- △ NIEPRZEKRACZALNE LINIE ZABUDOWY
- MN** TEREN ZABUDOWY MIESZKANIOWEJ JEDNORODZINNEJ
- 6** WYMIAROWANIE [W METRACH]
- PROPONOWANY PODZIAŁ DZIAŁEK
- Jałowcowa NAZWY ULIC

