


Miejscowy plan zagospodarowania przestrzennego "Miękowo - część środkowa" - część A

Załącznik nr 1 do uchwały Nr Rady Gminy Czerwonak z dnia 2021 roku
Dz. Urz. Woj. Wlkp. poz. z dnia 2021 roku

0 10 20 40
metrów

SKALA 1: 2 000

Studium uwarunkowań i kierunków
zagospodarowania przestrzennego
gminy Czerwonak
Skala 1: 10 000

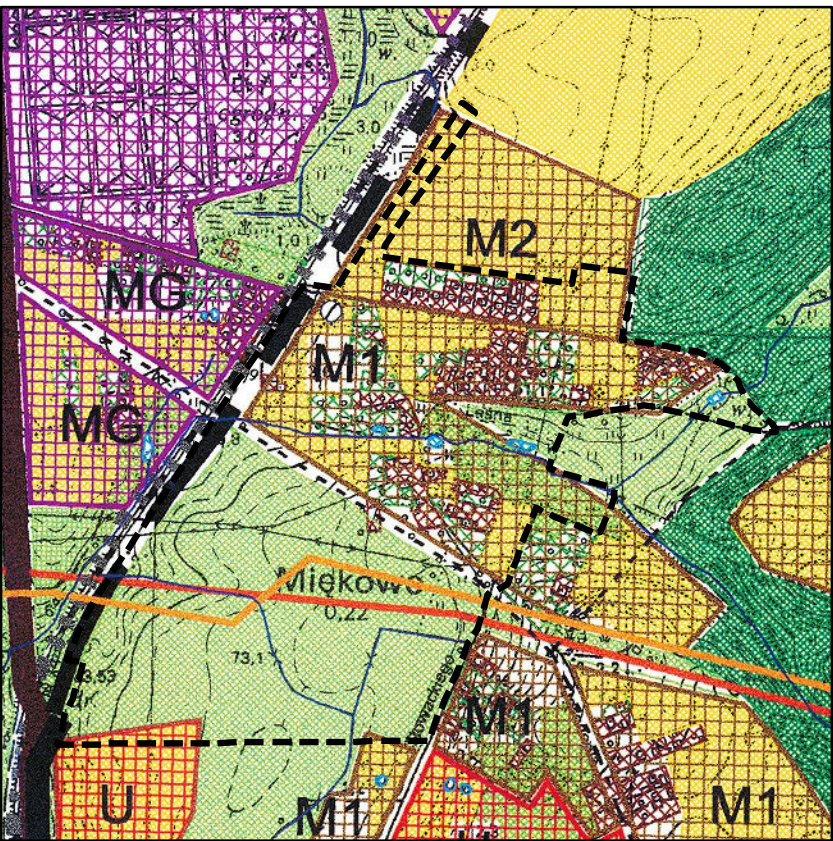

- granica obszaru objętego planem
- M1 tereny zabudowy mieszkaniowej jednorodzinnej
- M2 tereny rozwoju budownictwa rezydencjonalnego i letniskowego o zabudowie ekstensywnej
- U tereny zabudowy usługowej
- tereny zieleni
- gazociąg wysokiego ciśnienia
- ropociąg
- drogi gminne
- drogi projektowane

- OZNACZENIA:
- granica obszaru objętego planem (odsunięto o 2 m)
 - linie rozgraniczające tereny o różnym przeznaczeniu lub różnych zasadach zagospodarowania
 - obowiązujące linie zabudowy
 - nieprzekraczalne linie zabudowy
 - MN tereny zabudowy mieszkaniowej jednorodzinnej
 - MN/U tereny zabudowy mieszkaniowej jednorodzinnej lub zabudowy usługowej
 - Up teren usług publicznych
 - US teren usług sportu i rekreacji
 - RM teren zabudowy zagrodowej w gospodarstwach rolnych, hodowlanych i ogrodniczych
 - R tereny rolnicze
 - ZK tereny zieleni krajobrazowej
 - K teren infrastruktury technicznej - kanalizacji
 - KDL tereny drogi publicznej klasy lokalnej
 - KDD tereny dróg publicznych klasy dojazdowej
 - KDW tereny dróg wewnętrznych
 - kk teren kolejowy
 - obiekty wpisane do gminnej ewidencji zabytków
 - strefy ochrony konserwatorskiej stanowisk archeologicznych
 - granica terenu zamkniętego
 - istniejące napowietrzne linie elektroenergetyczne SN 15kV
 - istniejący gazociąg wraz ze strefą kontrolowaną
 - istniejące rurociągi naftowe wraz ze strefami bezpieczeństwa
 - granica otuliny Parku Krajobrazowego Puszcza Zielonka
 - wody powierzchniowe w ramach innego przeznaczenia