


# MIEJSCOWY PLAN ZAGOSPODAROWANIA PRZESTRZENNEGO "KLINY - REJON UL. POZNAŃSKIEJ" - CZĘŚĆ A

SKALA 1: 1000

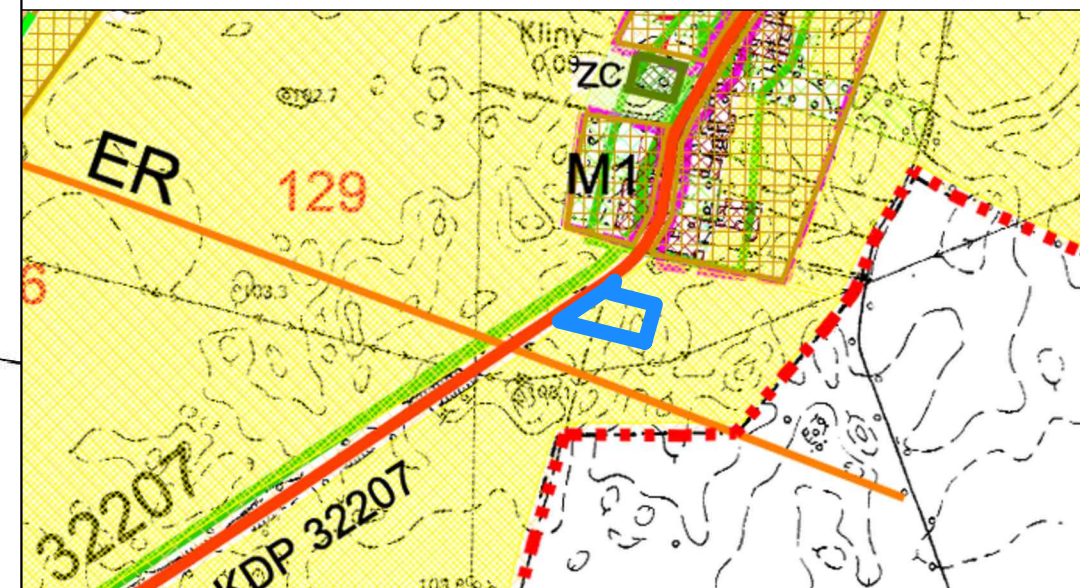

STUDIUM UWARUNKOWAŃ I KIERUNKÓW ZAGOSPODAROWANIA PRZESTRZENNEGO GMINY CZERWONAK ZATWIERDZONE UCHWAŁĄ RADY GMINY CZERWONAK NR 173/XXVIII/2000 Z DNIA 14 CZERWCA 2000r., ZMIENIONE UCHWAŁĄ RADY GMINY CZERWONAK NR 219/XXXV/2000 Z DNIA 13 GRUDNIA 2000r. SKALA 1:10 000



## OZNACZENIA STUDIUM:

- GRANICA TERENU OBJĘTEGO OPRACOWANIEM MPZP
- TERENY ROLNICZE

## OZNACZENIA MPZP:

- GRANICA TERENU OBJĘTEGO OPRACOWANIEM MPZP
- LINIA ROZGRANICZAJĄCA TERENY O RÓŻNYM PRZEZNACZENIU LUB RÓŻNYCH ZASADACH ZAGOSPODAROWANIA
- NIEPRZEKRACZALNA LINIA ZABUDOWY
- TEREN ZABUDOWY ZAGRODOWEJ W GOSPODARSTWACH ROLNYCH, HODOWLANYCH I OGRODNICZYCH
- TEREN ROLNICZY
- TEREN DROGI WEWNĘTRZNEJ

CAŁY OBSZAR OBJĘTY PLANEM ZNAJDUJE SIĘ W OTULINIE PARKU KRAJOBRAZOWEGO PUSZCZA ZIELONKA

