


**PRZYSTĄPIENIE DO OPRACOWANIA
MIEJSCOWEGO PLANU ZAGOSPODAROWANIA PRZESTRZENNEGO
„KOZIEGŁOWY - REJON OSIEDLA LEŚNEGO”**

Sesja Rady Gminy Czerwonak

10.02.2022 r.

GRANICE OPRACOWANIA MPZP

Powierzchnia obszaru:
ok. 7,5 ha

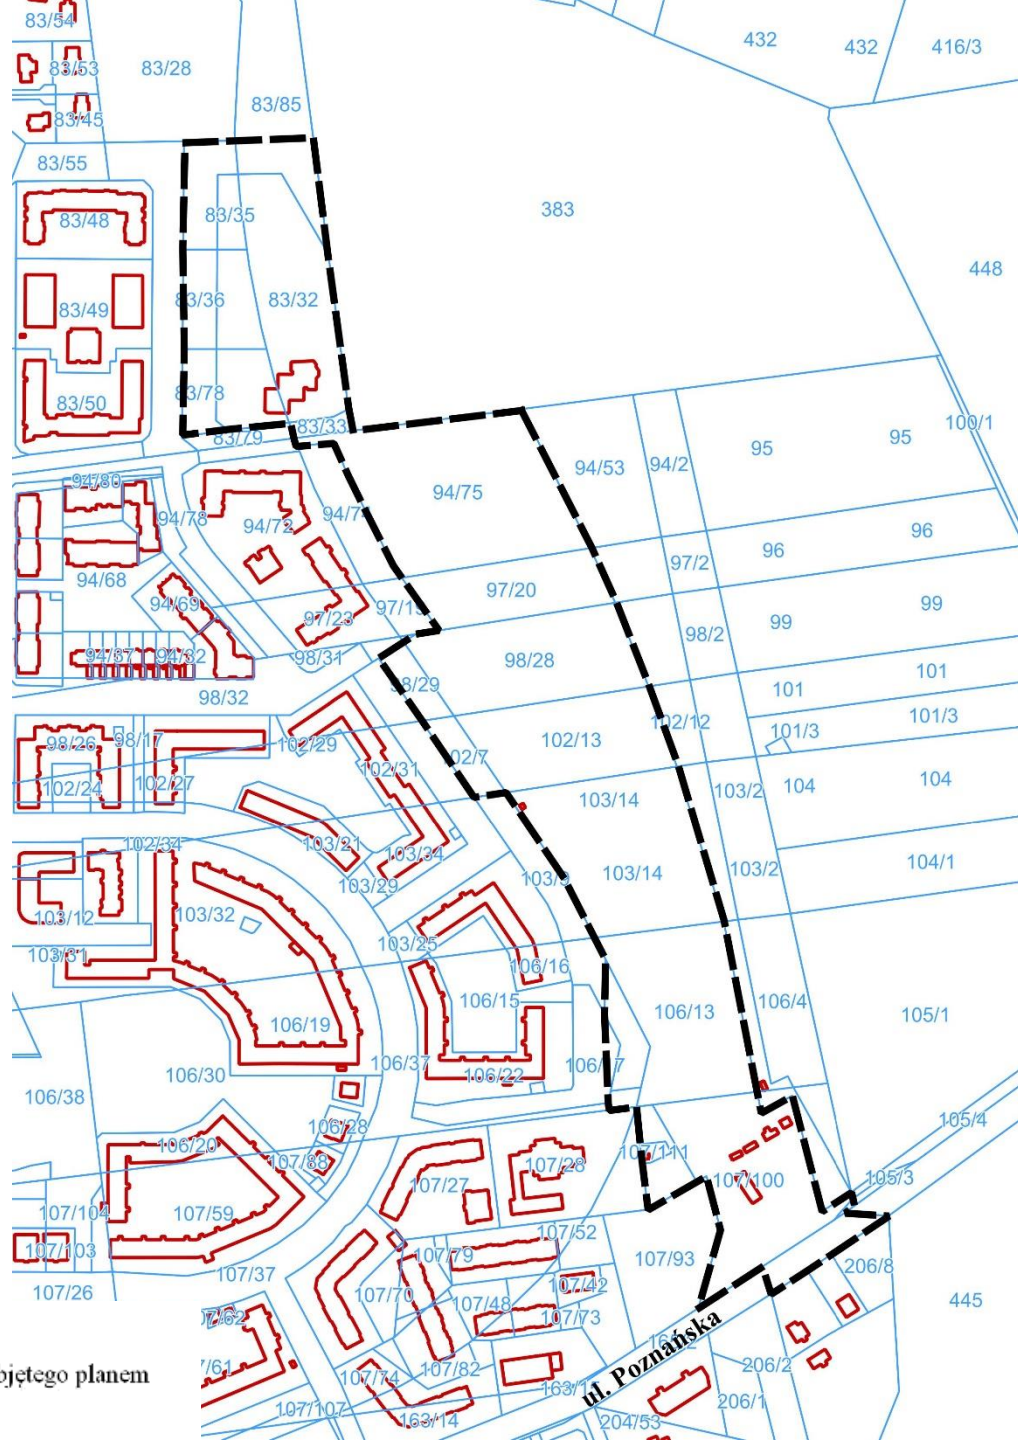

GRANICE MPZP NA TLE ORTOFOTOMAPY



GRANICE MPZP NA TLE OBOWIĄZUJĄCEGO STUDIUM


tereny łąk

U – tereny usług


MU – tereny intensywnej zabudowy
mieszkaniowej z działalnością usługową


Z – tereny zieleni

projektowana droga

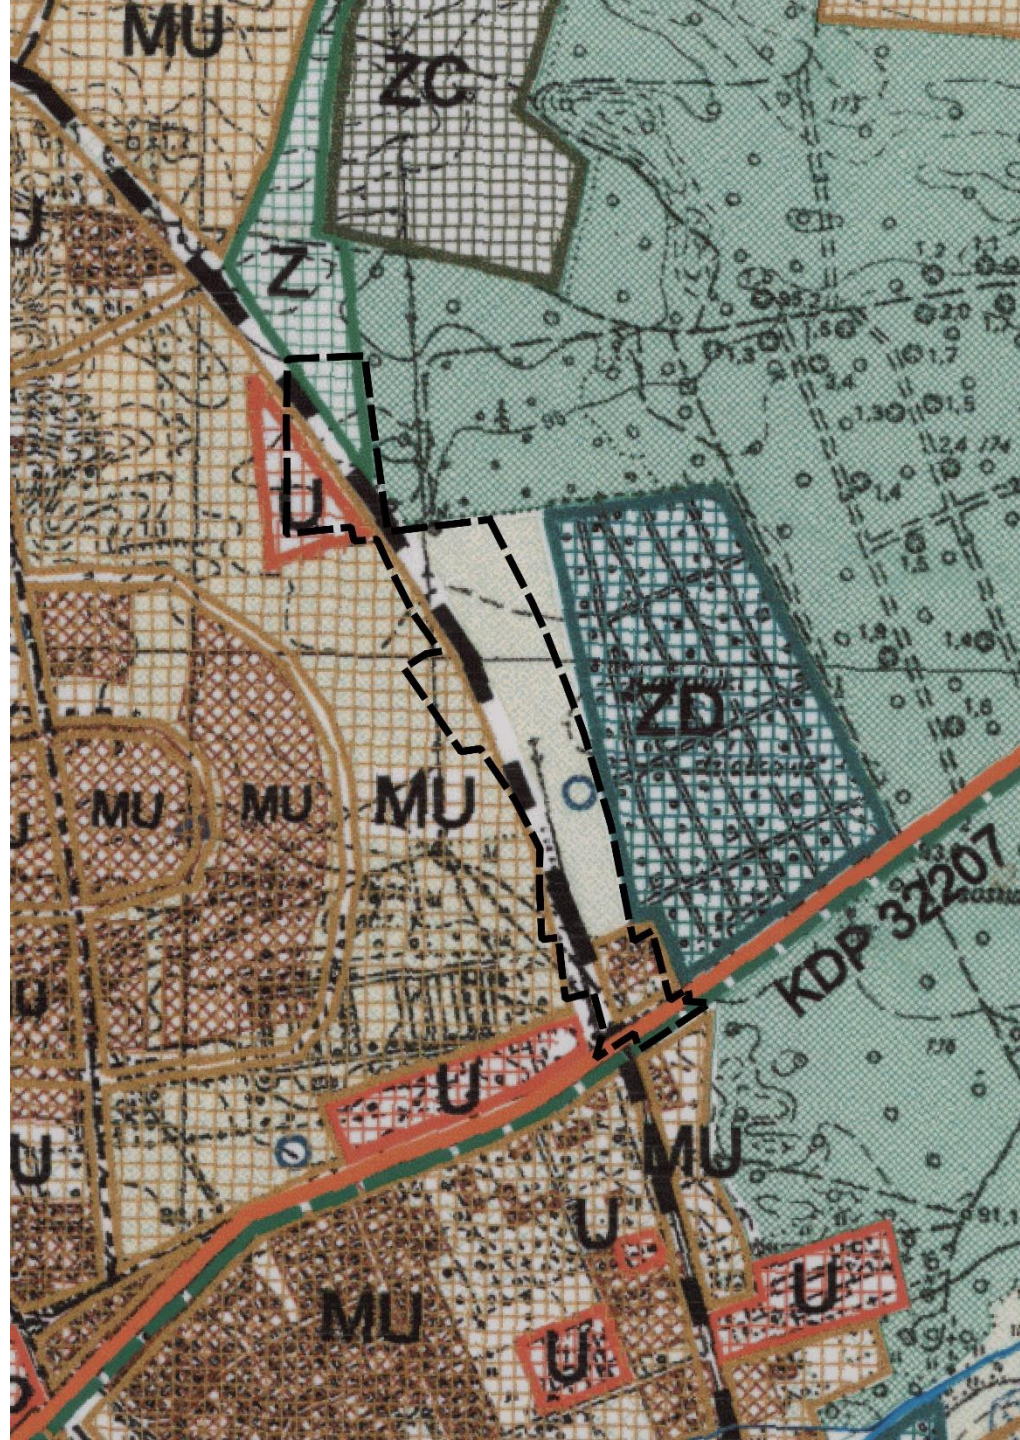

STAN WŁASNOŚCIOWY GRUNTÓW

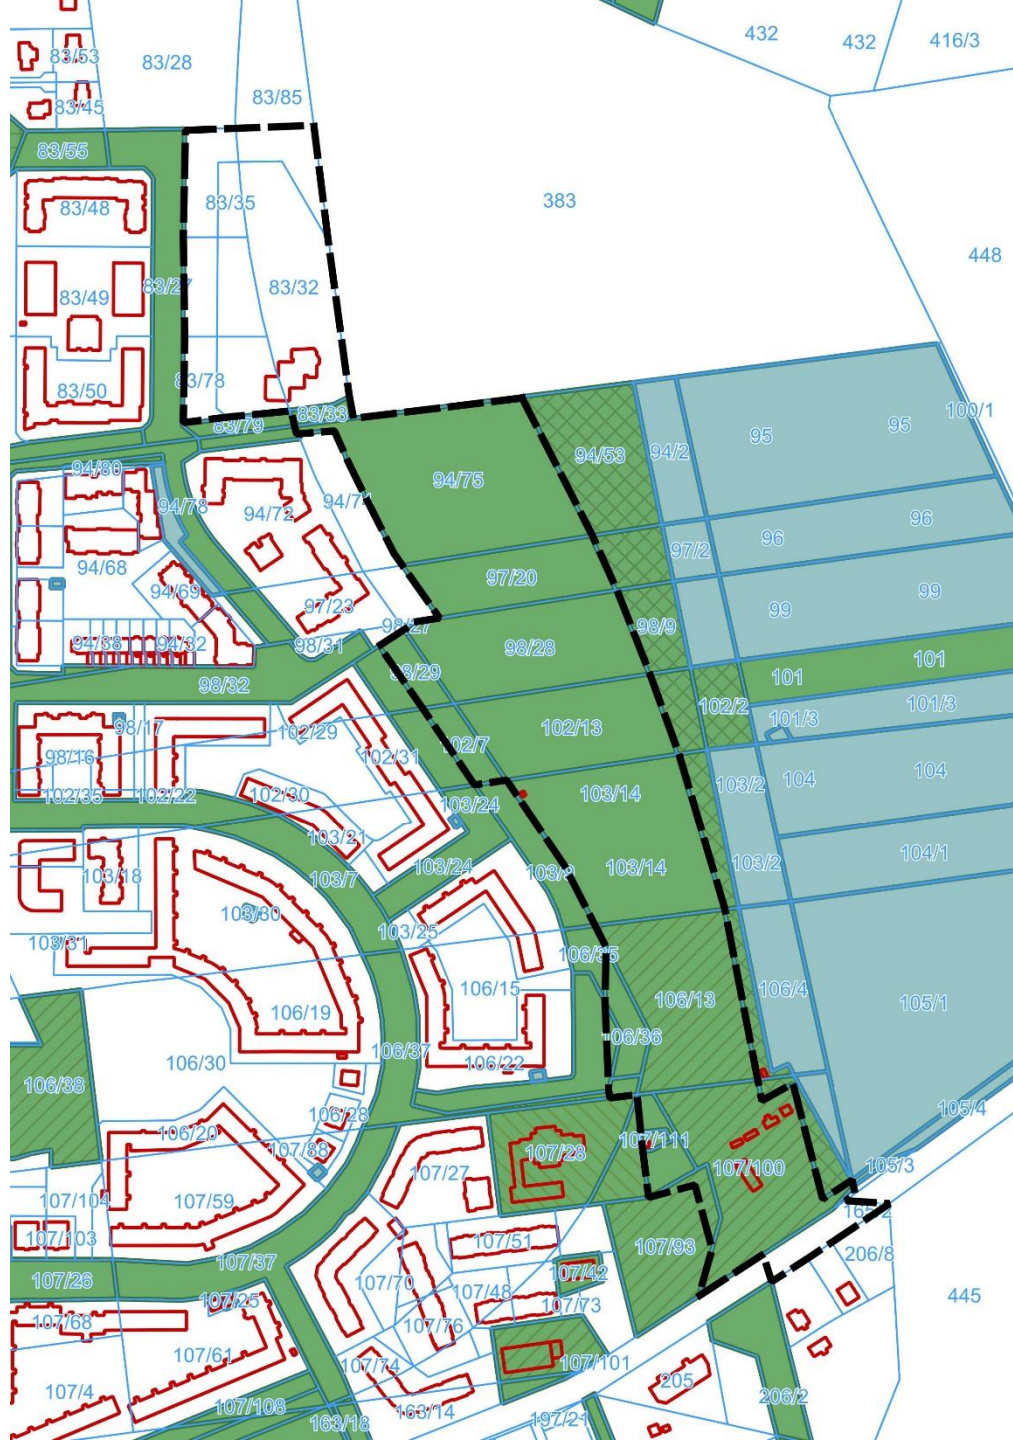

 działki znajdujące się
w Rejestrze Mienia
Komunalnego Gminy
Czerwonak



czerwonak
zobacz więcej

Dziękuję za uwagę