
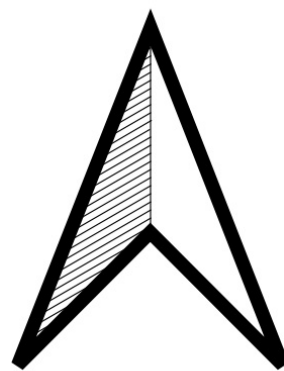


MIEJSCOWY PLAN ZAGOSPODAROWANIA PRZESTRZENNEGO
„KOZIEGŁOWY - REJON ULICY TACZAKA”

SKALA 1:1000

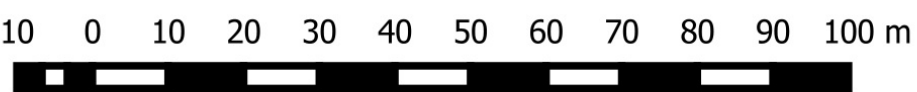

Załącznik nr 1 do Uchwały Nr Rady Gminy Czerwonak
z dnia r., ogłoszonej w Dzienniku Urzędowym
Województwa Wielkopolskiego z r. poz.

Oznaczenia:

- granica gminy
- granica obszaru objętego planem
- linie rozgraniczające tereny o różnym przeznaczeniu i różnych zasadach zagospodarowania
- △△△ nieprzekraczalne linie zabudowy
- Przeznaczenie terenów:**
 - MN - tereny zabudowy mieszkaniowej jednorodzinnej
 - MN/U - tereny zabudowy mieszkaniowej jednorodzinnej lub usługowej
 - U/P - teren zabudowy usługowej lub obiektów produkcyjnych, składów i magazynów
 - Ws - teren wód powierzchniowych
 - ZD - teren ogrodów działkowych
 - ZL - tereny lasu
 - KP/Z - teren parkingu wewnętrznego i zieleni
 - KDW - tereny dróg wewnętrznych
 - KDD - teren drogi publicznej, klasy dojazdowej

Inne ustalenia:

- GW-DN350 - sieć gazowa wysokiego ciśnienia
- strefa kontrolowana sieci gazowej wysokiego ciśnienia
- CN - sieć ciepłownicza
- pasy zieleni izolacyjnej

