

MIEJSCOWY PLAN ZAGOSPODAROWANIA PRZESTRZENNEGO „KOZIEGŁOWY - REJON ULICY POLNEJ I PIASKOWEJ”

SKALA 1:1000

10 0 10 20 30 40 50 60 70 80 90 100 m

Załącznik nr 1 do Uchwały Nr/...../..... Rady Gminy Czerwonak
z dniar., ogłoszonej w Dzienniku Urzędowym
Województwa Wielkopolskiego z r. poz.

Oznaczenia:

- granica obszaru objętego planem
- linie rozgraniczające tereny o różnym przeznaczeniu i różnych zasadach zagospodarowania
- △△ nieprzekraczalne linie zabudowy


Przeznaczenie terenów:

- MN/U - tereny zabudowy mieszkaniowej jednorodzinnej lub usługowej
- Uo - teren usług oświaty
- U - tereny zabudowy usługowej
- E - teren infrastruktury technicznej - elektroenergetyka
- KDGP - teren drogi publicznej, klasy głównej ruchu przyspieszonego
- KDZ - tereny dróg publicznych, klasy zbiorczej
- KDD - teren drogi publicznej, klasy dojazdowej

Inne ustalenia:

- ▨▨▨▨ zewidencjonowane stanowisko archeologiczne ujęte w ewidencji zabytków
- pasy zieleni izolacyjnej

WYRYS ZE STUDIUM UWARUNKOWAŃ I KIERUNKÓW
ZAGOSPODAROWANIA PRZESTRZENNEGO GMINY CZERWONAK
SKALA 1:10 000

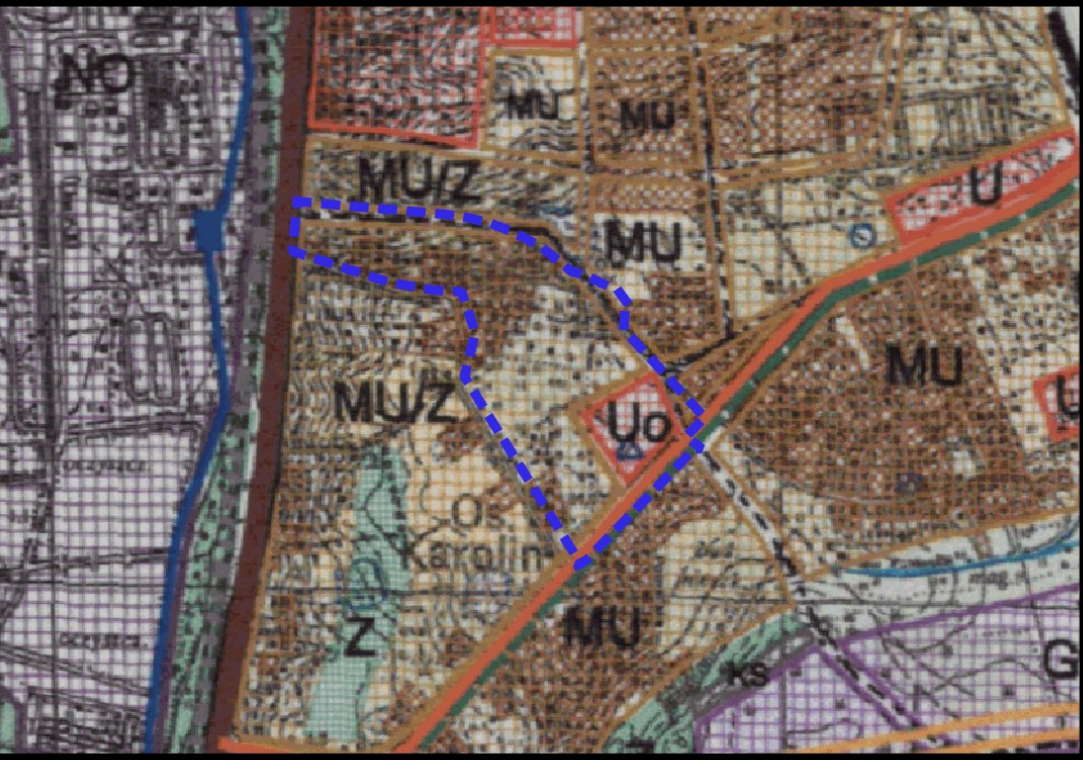

--- granica obszaru objętego planem

MU - tereny intensywnej zabudowy mieszkaniowej z działalnością usługową
Uo - tereny oświaty