




MIEJSCOWY PLAN ZAGOSPODAROWANIA PRZESTRZENNEGO "KICIN - REJON ULIC: SZKOLNEJ, POZNAŃSKIEJ I RÓŻANEJ"

ZAŁĄCZNIK NR 1 DO UCHWAŁY NR
RADY GMINY CZERWONAK Z DNIA

PROJEKT OPINIOWANIE I UZGADNIANIE

SKALA 1 : 1000
1 cm - 10 m

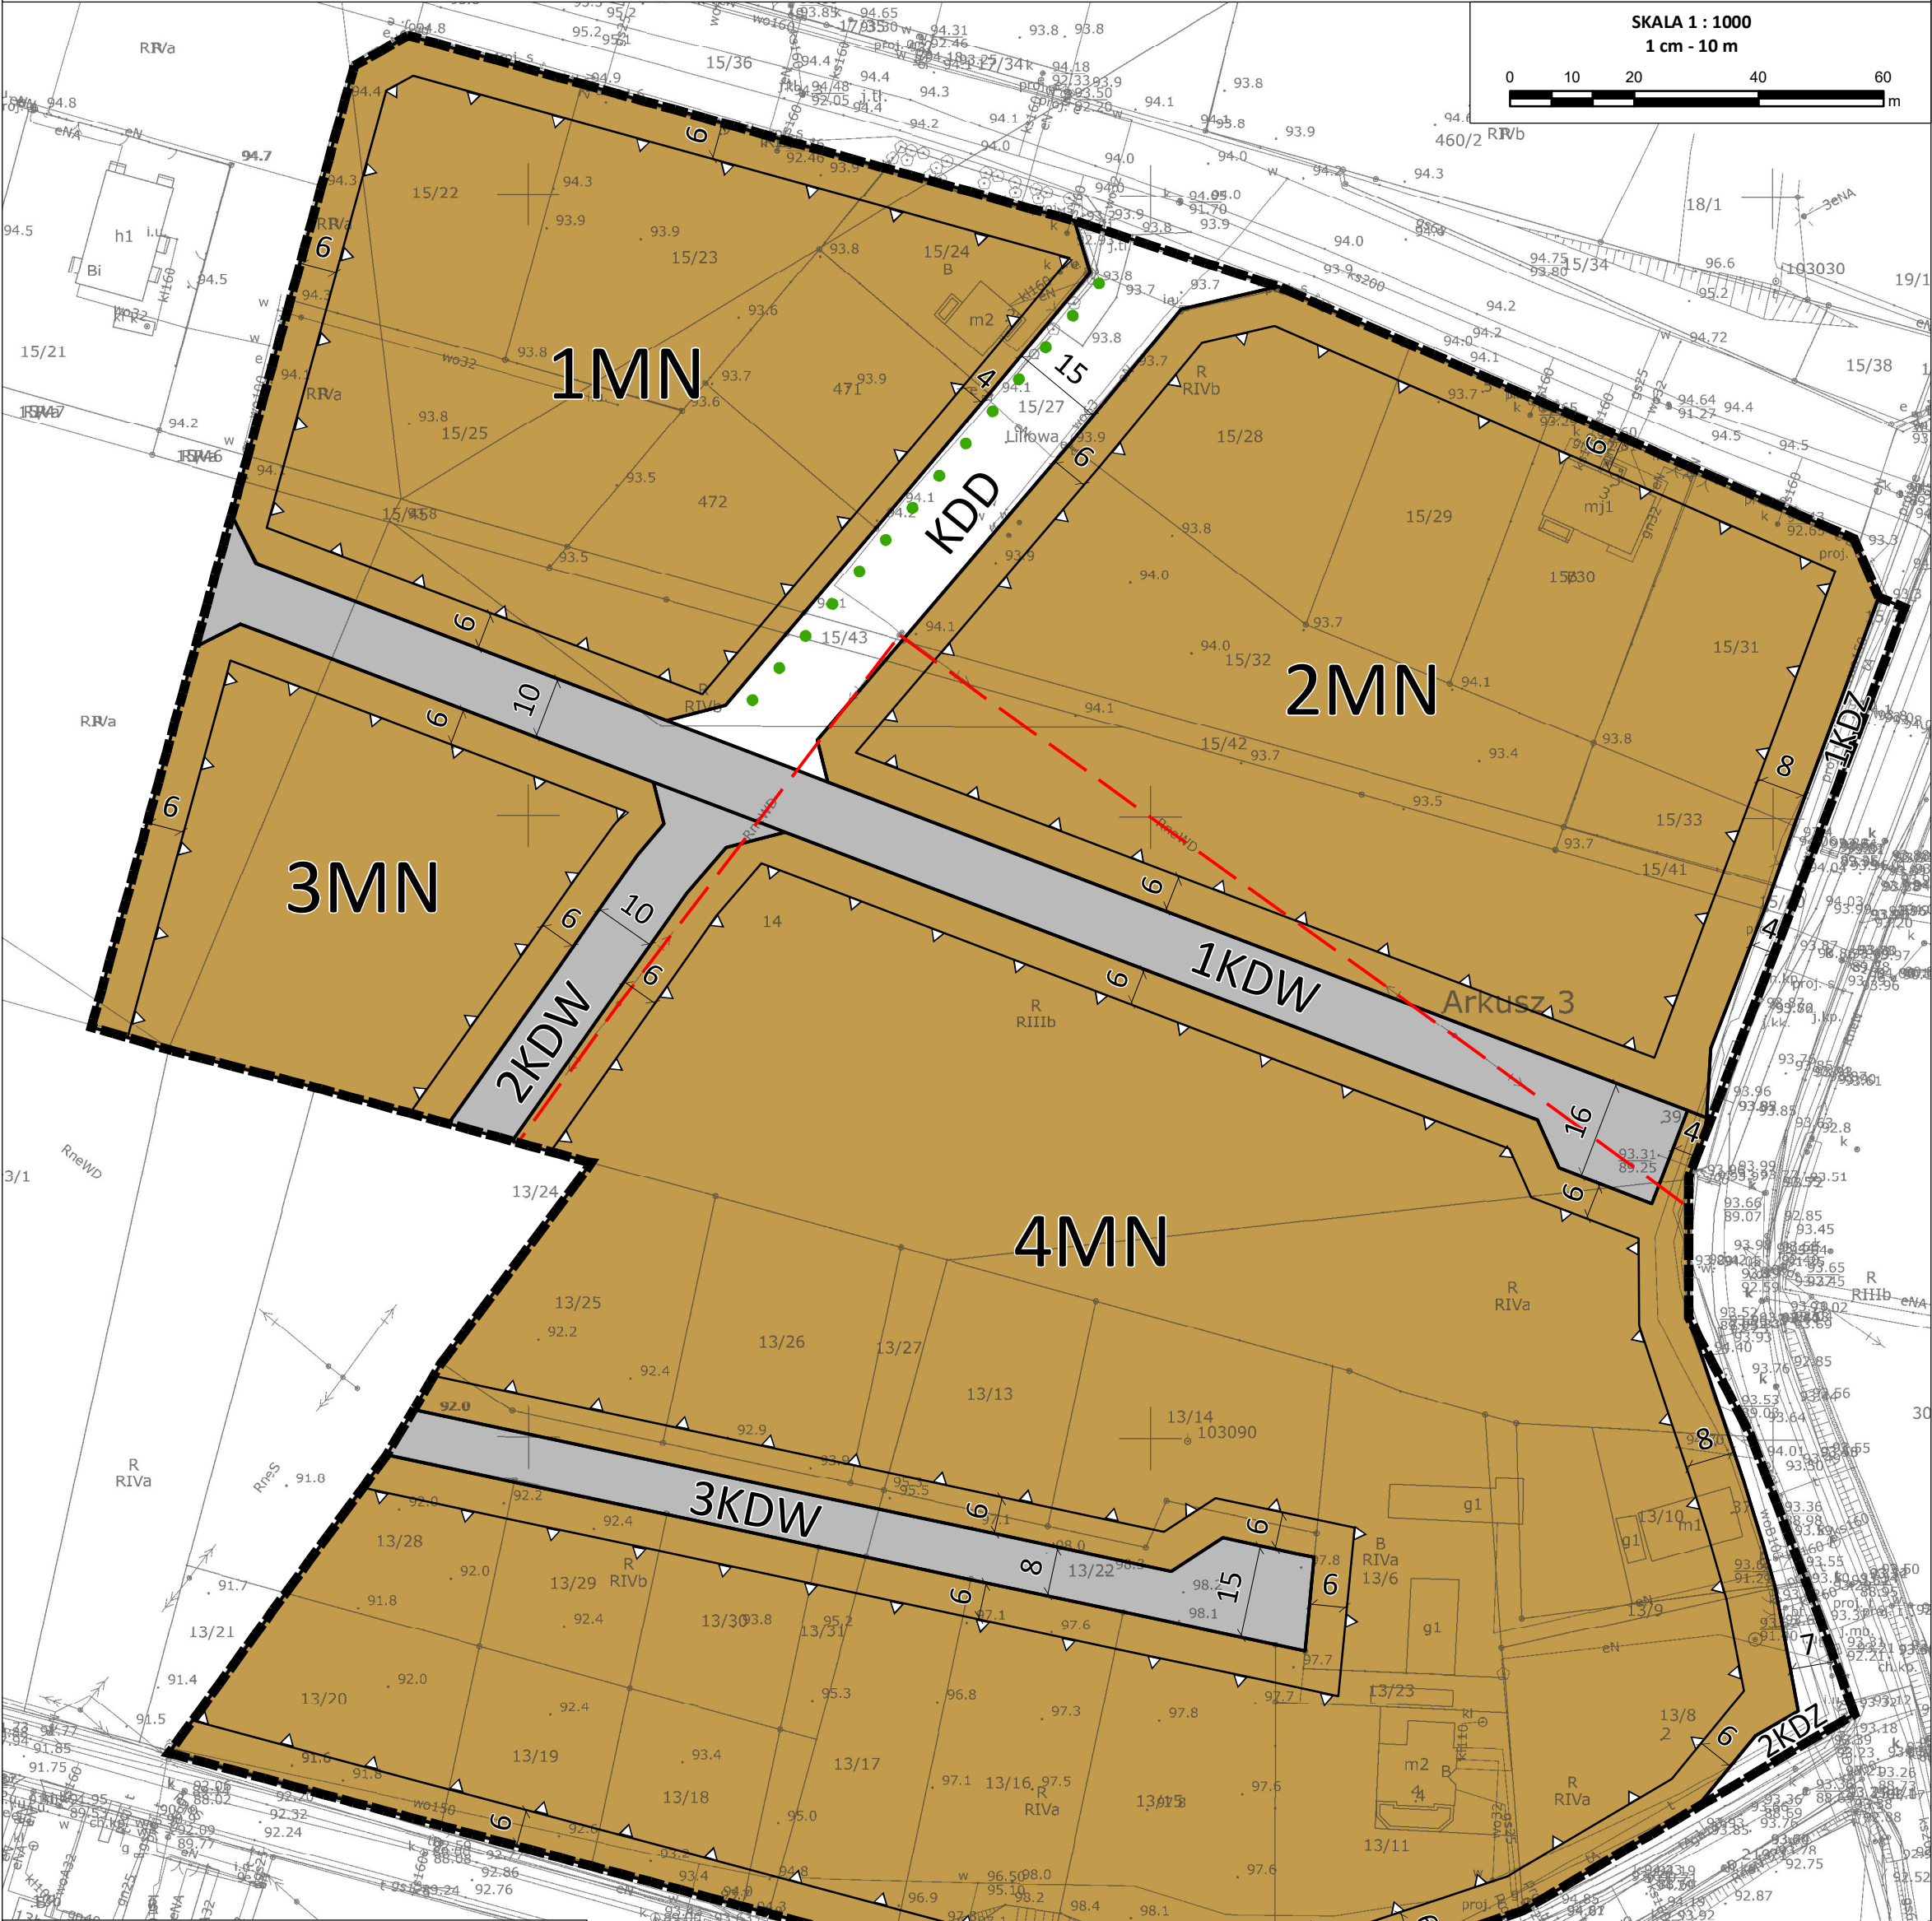

OZNACZENIA GRAFICZNE

- Granica opracowania
- Linie rozgraniczające tereny o różnym przeznaczeniu lub różnych zasadach zagospodarowania
- Nieprzekraczalne linie zabudowy
- MN Tereny zabudowy mieszkaniowej jednorodzinnej
- KDW Tereny dróg wewnętrznych
- KDD Teren drogi publicznej klasy dojazdowej
- KDZ Tereny drogi publicznej klasy zbiorczej

OZNACZENIA INFORMACYJNE

- Napowietrzna linia elektroenergetyczna średniego napięcia
- Zielen izolacyjna

Obszar planu leży w granicach:
Otuliny Parku Krajobrazowego Puszcza Zielonka

WYRYS ZE STUDIUM UWARUNKOWAŃ I KIERUNKÓW
ZAGOSPODAROWANIA PRZESTRZENNEGO GMINY CZERWONAK
SKALA 1 : 10 000



- Granica obszaru objętego mppz
- MU Tereny intensywnej zabudowy mieszkaniowej z działalnością usługową