



MIEJSCOWY PLAN ZAGOSPODAROWANIA PRZESTRZENNEGO DLA TERENÓW W REJONIE ULICY STAWOWEJ W OWIŃSKACH ORAZ W REJONIE ULIC: JESIONOWEJ I KRÓTKIEJ W OWIŃSKACH

ZAŁĄCZNIK NR 1 DO UCHWAŁY NR .....  
RADY GMINY CZERWONAK Z DNIA .....

ARKUSZ A

SKALA 1 : 1000


1 cm - 10 m



PROJEKT OPINIOWANIE I UZGADNIANIE

WYRYS ZE STUDIUM UWARUNKWAŃ I KIERUNKÓW  
ZAGOSPODAROWANIA PRZESTRZENNEGO GMINY CZERWONAK

SKALA 1 : 10 000

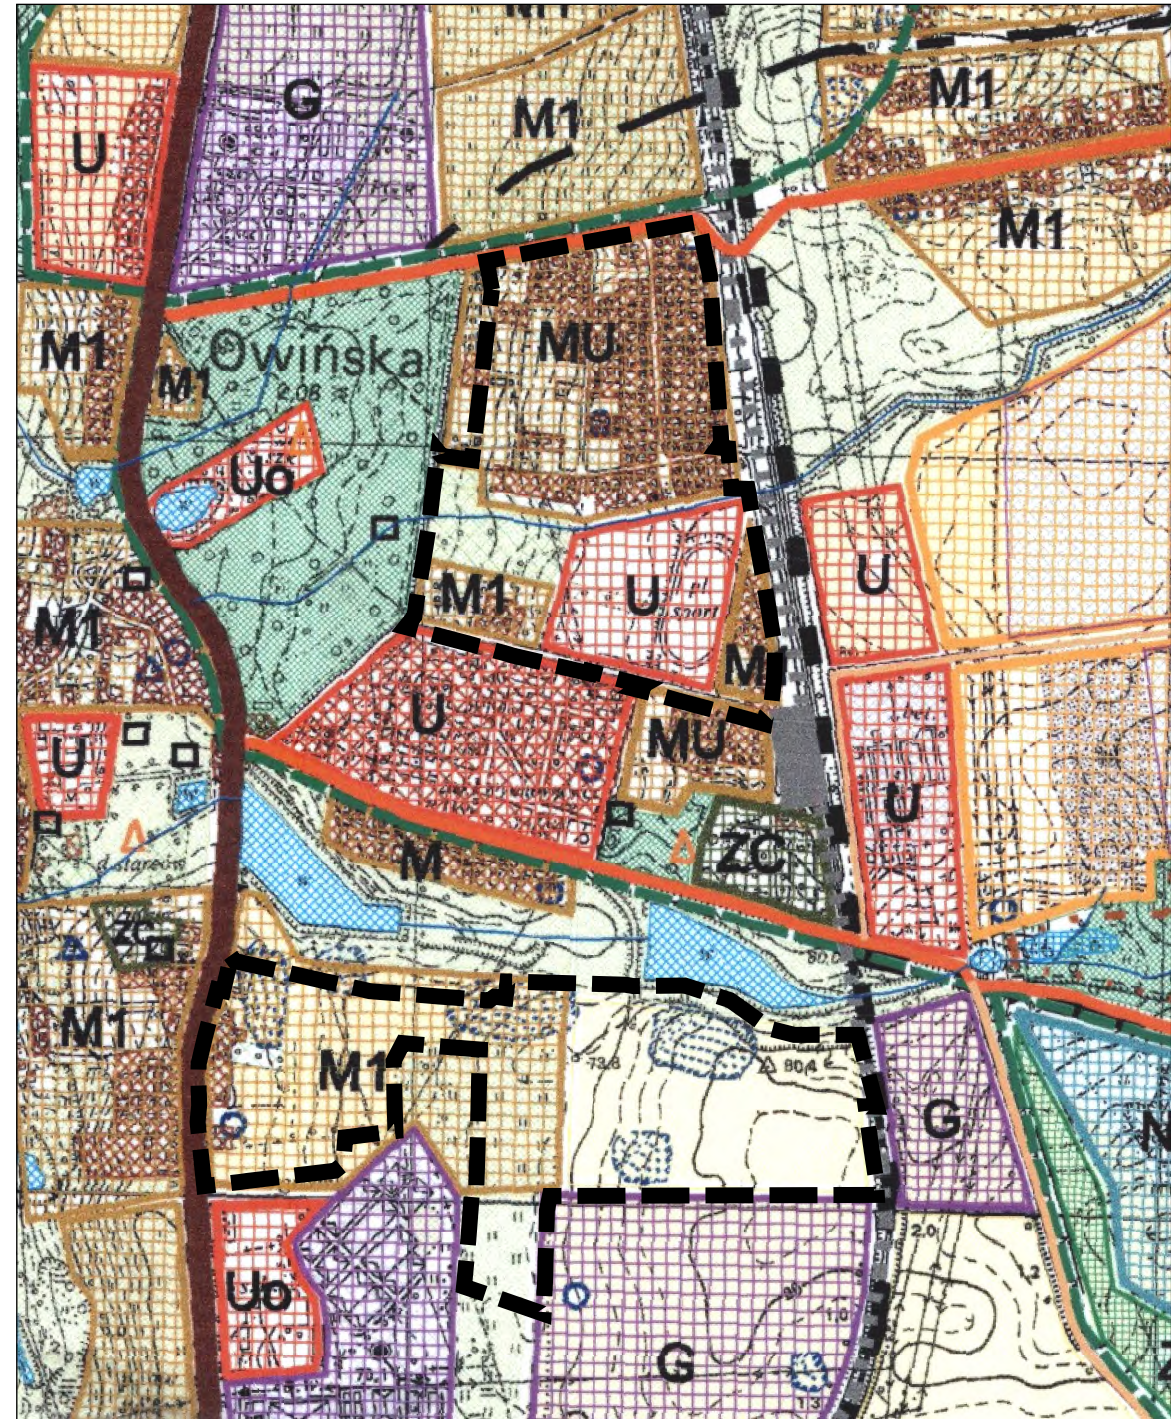

GRANICA OBSZARU OBJĘTEGO MPZP

OZNACZENIA GRAFICZNE

- GRANICA OBSZARU OBJĘTEGO MIEJSCOWYM PLANEM ZAGOSPODAROWANIA PRZESTRZENNEGO
- LINIE ROZGRANICZAJĄCE TERENY O RÓŻNYM PRZEZNACZENIU LUB RÓŻNYCH ZASADACH ZAGOSPODAROWANIA
- OBOWIĄZUJĄCE LINIE ZABUDOWY
- NIEPRZEKRACZALNE LINIE ZABUDOWY
- MN** TERENY ZABUDOWY MIESZKANIOWEJ JEDNORODZINNEJ
- MN/U** TEREN ZABUDOWY MIESZKANIOWEJ JEDNORODZINNEJ I USŁUGOWEJ
- R** TERENY ROLNICZE
- ZP** TEREN ZIELENI URZĄDZONEJ
- KD-L** TERENY DRÓG PUBLICZNYCH - KLASY LOKALNEJ
- KDW** TERENY DRÓG WEWNĘTRZNYCH
- KX** TEREN DROGI DLA PIESZYCH I ROWERÓW
- NAPOWIETRZNA LINIA ELEKTROENERGETYCZNA ŚREDNIEGO NAPIĘCIA
- STREFY OCHRONY KONSERWATORSKIEJ STRANOWISK ARCHEOLOGICZNYCH
- TERENY ZLOKALIZOWANE BEZPOŚREDNIO PRZY LINII KOLEJOWEJ
- WYMIAR WYRAŻONY W METRACH

OBSZAR OBJĘTY PLANEM LEŻY W GRANICACH:  
- OTULINY PARKU KRAJOBRAZOWEGO PUSZCZA ZIELONKA

