


MIEJSCOWY PLAN ZAGOSPODAROWANIA PRZESTRZENNEGO "DĘBOGÓRA - CZĘŚĆ ŚRODKOWA - CZĘŚĆ A"

ZAŁĄCZNIK NR 1 DO UCHWAŁY NR R. RADY GMINY CZERWONAK Z DNIA R.



OZNACZENIA

	GRANICA OBSZARU OBJĘTEGO PLANEM
	LINIE ROZGRANICZAJĄCE TERENY O RÓŻNYM PRZEZNACZENIU LUB RÓŻNYCH ZASADACH ZAGOSPODAROWANIA
	NIEPRZEKACZALNA LINIA ZABUDOWY
	ARCHEOLOGICZNA STREFA OCHRONY KONSERWATORSKIEJ
	TERENY ZABUDOWY MIESZKANIOWEJ JEDNORODZINNEJ
	TEREN ZABUDOWY USŁUGOWEJ
	TERENY LASÓW
	TEREN ROLNICZY
	TEREN DROGI PUBLICZNEJ KLASY LOKALNEJ
	TERENY DRÓG PUBLICZNYCH KLASY DOJAZDOWEJ
	TEREN DROGI WEWNĘTRZNEJ
	TERENY INFRASTRUKTURY TECHNICZNEJ - KANALIZACJA
	TERENY INFRASTRUKTURY TECHNICZNEJ - ELEKTROENERGETYKA
	GRANICA PARKU KRAJOBRAZOWEGO PUSZCZA ZIELONKA
	LINIE WYMIAROWE [m]

OBSZAR OBJĘTY PLANEM POŁOŻONY JEST W CAŁOŚCI W ZASIĘGU
OTULINY PARKU KRAJOBRAZOWEGO PUSZCZA ZIELONKA

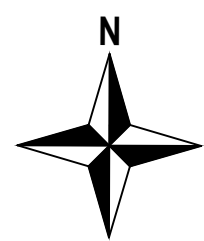

SKALA 1:2000

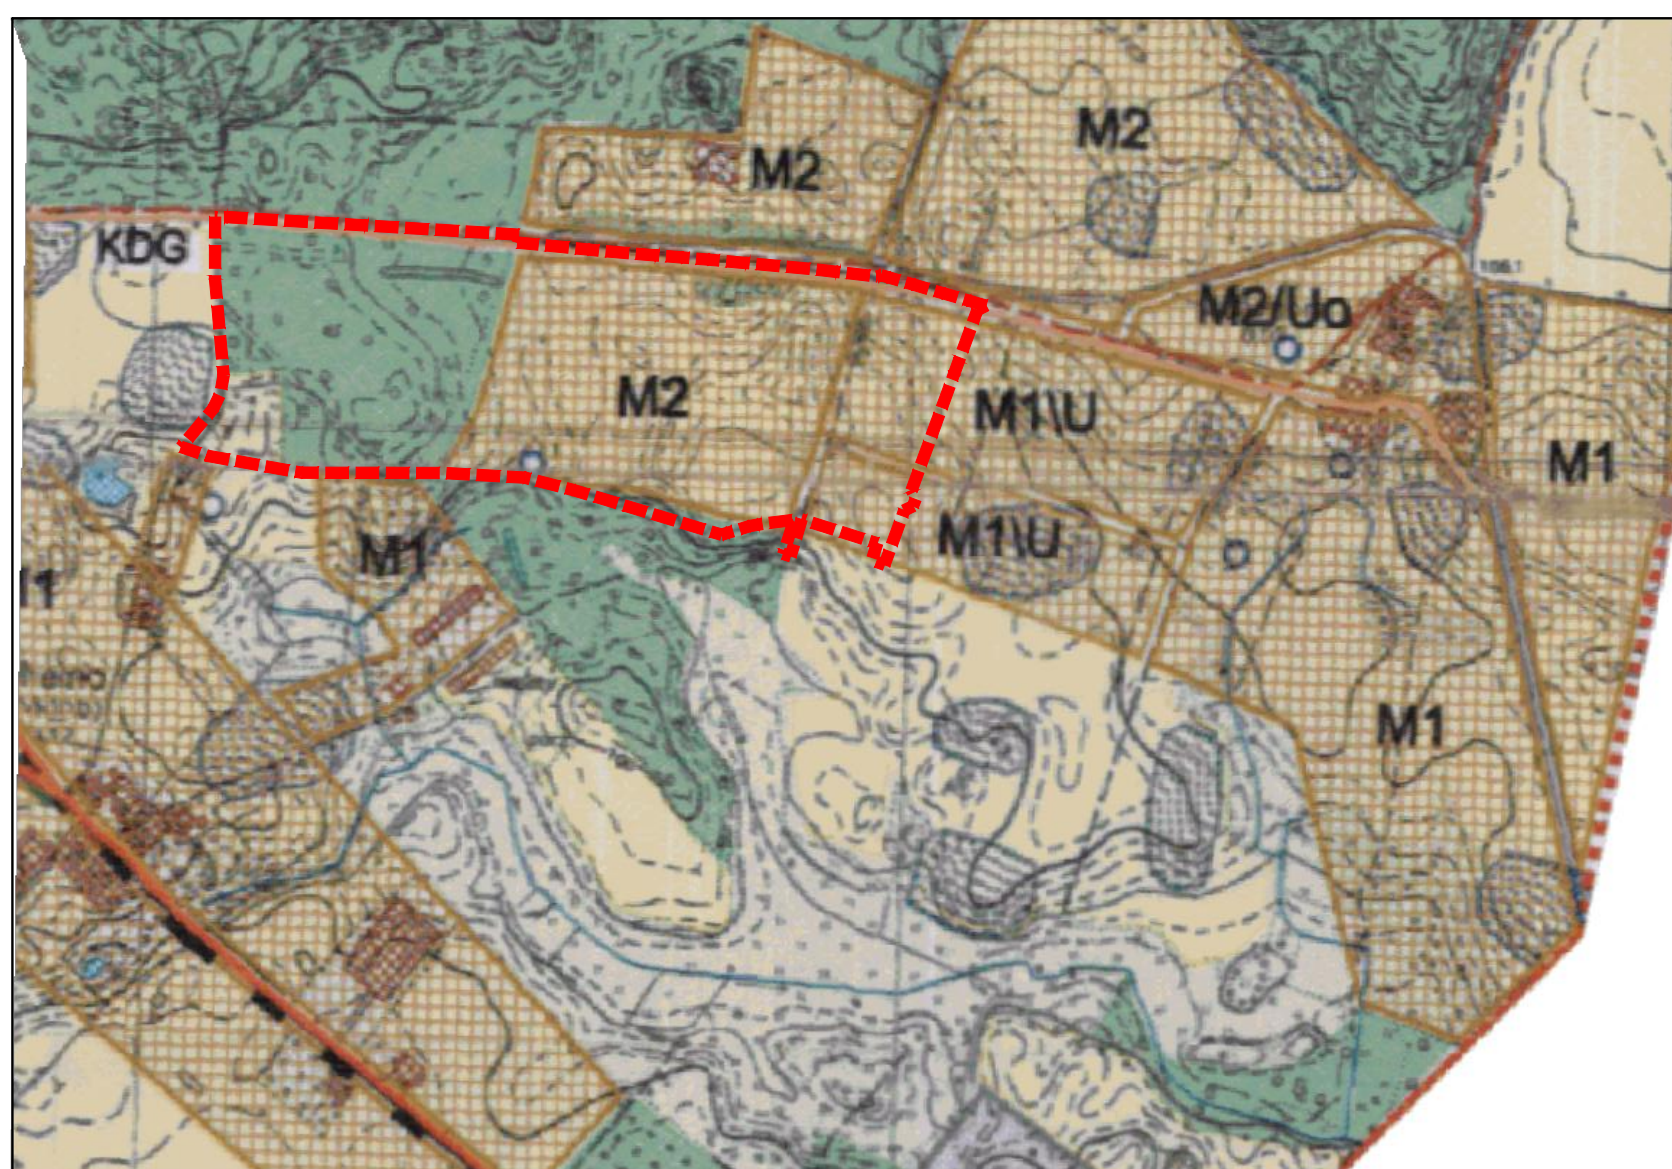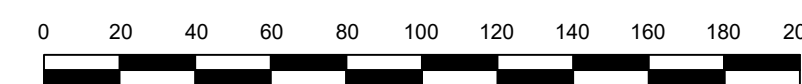

WYRYS ZE STUDIUM UWARUNKOWAŃ I KIERUNKÓW
ZAGOSPODAROWANIA PRZESTRZENNEGO
GMINY CZERWONAK Z OZNACZENIEM GRANIC OBSZARU
OBJĘTEGO PLANEM
SKALA 1:10 000

LEGENDA

KATEGORIE TERENÓW

	TERENY ZABUDOWY MIESZKANIOWEJ JEDNORODZINNEJ
	TERENY ROZWOJU BUDOWNICTWA REZYDENCJONALNEGO I LETNISKOWEGO O ZABUDOWIE EKSTENSYWNEJ
	TERENY USŁUG
	TERENY USŁUG OŚWIATY
	GRANICA OBSZARU OBJĘTEGO PLANEM