


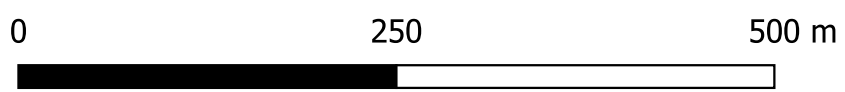

Skala 1:5000



Obszar rewitalizacji

Pozostałe jednostki analityczne

1

6

7

Projekty główne

1

6

7

1. Adaptacja pałacu w Owirskich na cele aktywizacji społecznej i gospodarczej – KAMPUS INNOWACJI

6. Modernizacja budynku przy ul. Kolejowej 7 w Owirskich na cele aktywizacji społecznej

7. Kulturalne miejsce spotkań w Owirskich

Podstawowe kierunki funkcjonalno-przestrzenne obszaru rewitalizacji

Usługowy

Usługowy/Rekreacyjny/Zieleni parkowej