


Miejscowy plan zagospodarowania przestrzennego "Annowo - część wschodnia"
- projekt do wyłożenia do publicznego wglądu -


Wyrys ze studium uwarunkowań i kierunków
zagospodarowania przestrzennego gminy Czerwonak -
uchwała Nr 778/LXXII/2023 Rady Gminy Czerwonak
z dnia 23 listopada 2023 r.



- Teren objęty planem miejscowym
- R - TERENY ROLNICZE
 - ZL - TERENY LASÓW I DOLESIEŃ
 - GAZOCIĄG WYSOKIEGO CIŚNIENIA
 - STANOWISKA ARCHEOLOGICZNE

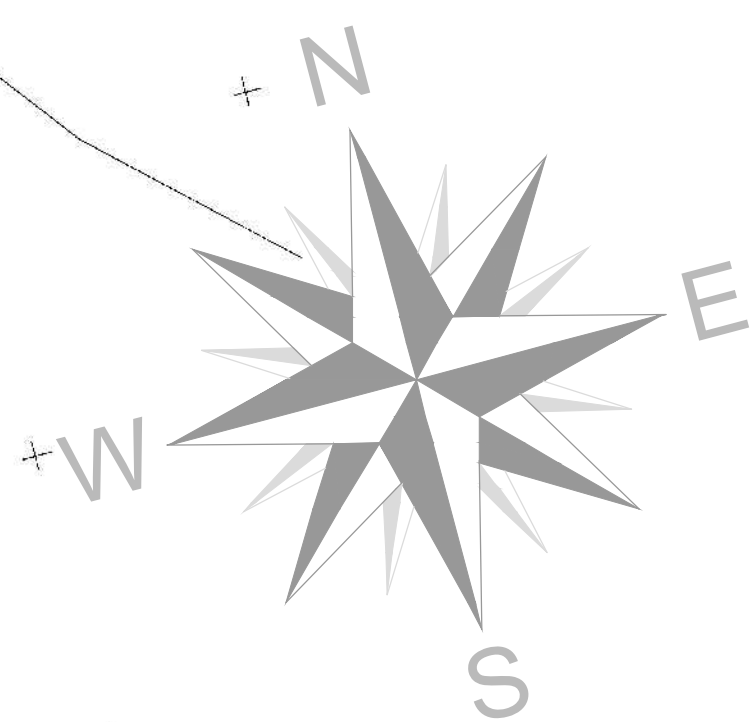

Skala 1:1000

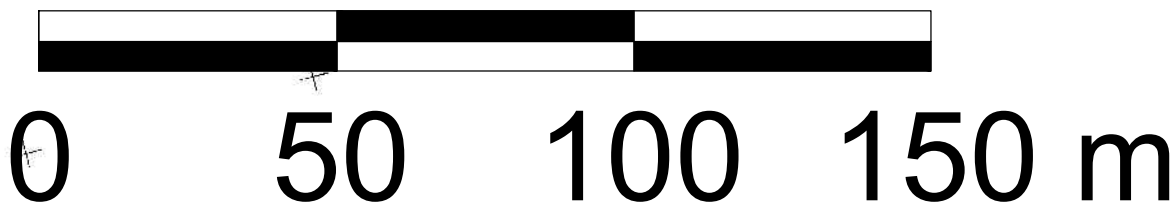

OZNACZENIA:

USTALENIA PLANU

- Granice obszaru objętego planem
- Linia rozgraniczająca tereny o różnym przeznaczeniu lub różnych zasadach zagospodarowania
- Nieprzekraczalne linie zabudowy
- RM** Tereny zabudowy zagrodowej w gospodarstwach rolnych, hodowlanych i ogrodniczych
- R** Tereny rolnicze
- ZL** Lasy
- TT-G** Teren urządzeń infrastruktury technicznej - gaz
- TT-E** Teren urządzeń infrastruktury technicznej - elektroenergetyka
- Strefą kontrolowana gazociągu DN500

TREŚĆ INFORMACYJNA PLANU

- 10 Wymiar
- Obszar objęty planem Otolina Parku Krajobrazowego Puszcza Zielonka (strefa funkcjonalno-przestrzenna B, podstrefa B2)
- UROCZYSKA PUSZCZY ZIELONKI PLH300058 Informacje dodatkowe
- Stanowisko archeologiczne AZP 50-28/47 wpisane do ewidencji zabytków
- Gazociąg wysokiego ciśnienia DN500 rok budowy 1973 - ciśnienie robocze gazu powyżej 2,5 MPa

Załącznik nr 1
do uchwały Nr .../.../2024
Rady Gminy Czerwonak
z dnia 2024 r.

UROCZYSKA
PUSZCZY
ZIELONKI
PLH300058

PARK KRAJOBRAZOWY PUSZCZA ZIELONKA

GŁÓWNY
PROJEKTANT

mgr Tomasz Wójcicki
ul. Wolności 10/11, 61-700 Poznań
ul. Wolności 10/11, 61-700 Poznań

ASYSTENT
PROJEKTANTA

Elena Paczewska
Witold Paczewska

Środa Wielkopolska 2024 r.