
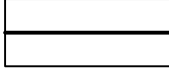
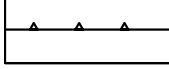










MIEJSCOWY PLAN ZAGOSPODAROWANIA PRZESTRZENNEGO "DĘBOGÓRA - POŁUDNIE - CZĘŚĆ B"


ZAŁĄCZNIK NR 1 DO UCHWAŁY NR/..... RADY GMINY CZERWONAK Z DNIA R.
DZIENNIK URZĘDOWY WOJEWÓDZTWA WIELKOPOLSKIEGO Z DNIA POZ.

OZNACZENIA


	GRANICA OBSZARU OBJĘTEGO PLANEM
	LINIE ROZGRANICZAJĄCE TERENY O RÓŻNYM PRZEZNACZENIU LUB RÓŻNYCH ZASADACH ZAGOSPODAROWANIA
	NIEPRZEKRACZALNE LINIE ZABUDOWY
	TEREN ZABUDOWY MIESZKANIOWEJ JEDNORODZINNEJ
	TEREN ZABUDOWY ZAGRODOWEJ W GOSPODARSTWACH ROLNYCH, HODOWLANÝCH I OGRODNICZYCH
	TEREN LASU
	TEREN ROLNICZY
	TEREN DROGI PUBLICZNEJ KLASY ZBIORCZEJ
	GRANICA ADMINISTRACYJNA GMINY CZERWONAK
	RÓW MELIORACYJNY
	LINIE WYMIAROWE [m]

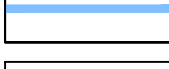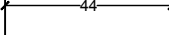OBSZAR OBJĘTY PLANEM POŁOŻONY JEST W CAŁOŚCI
W OTULINIE PARKU KRAJOBRAZOWEGO PUSZCZA ZIELONKA

SKALA 1:2000

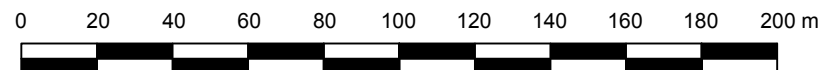

WYRYS ZE STUDIUM UWARUNKOWAŃ I KIERUNKÓW
ZAGOSPODAROWANIA PRZESTRZENNEGO
GMINY CZERWONAK Z OZNACZENIEM GRANIC OBSZARU
OBJĘTEGO PLANEM
SKALA 1:10 000

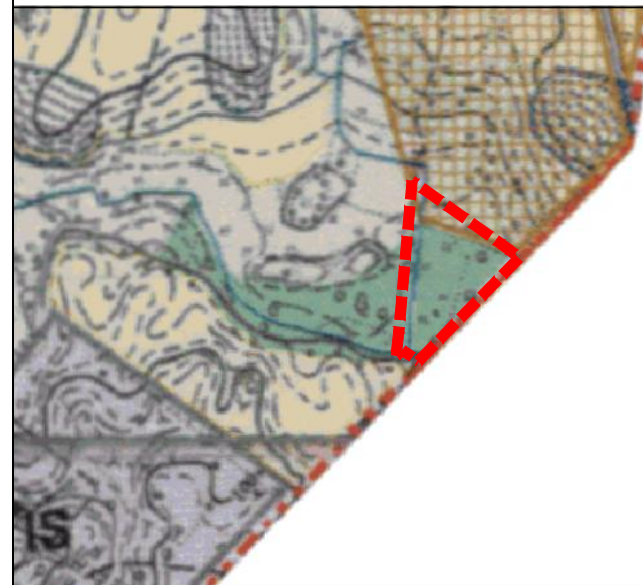

LEGENDA

 GRANICA OBSZARU OBJĘTEGO PLANEM