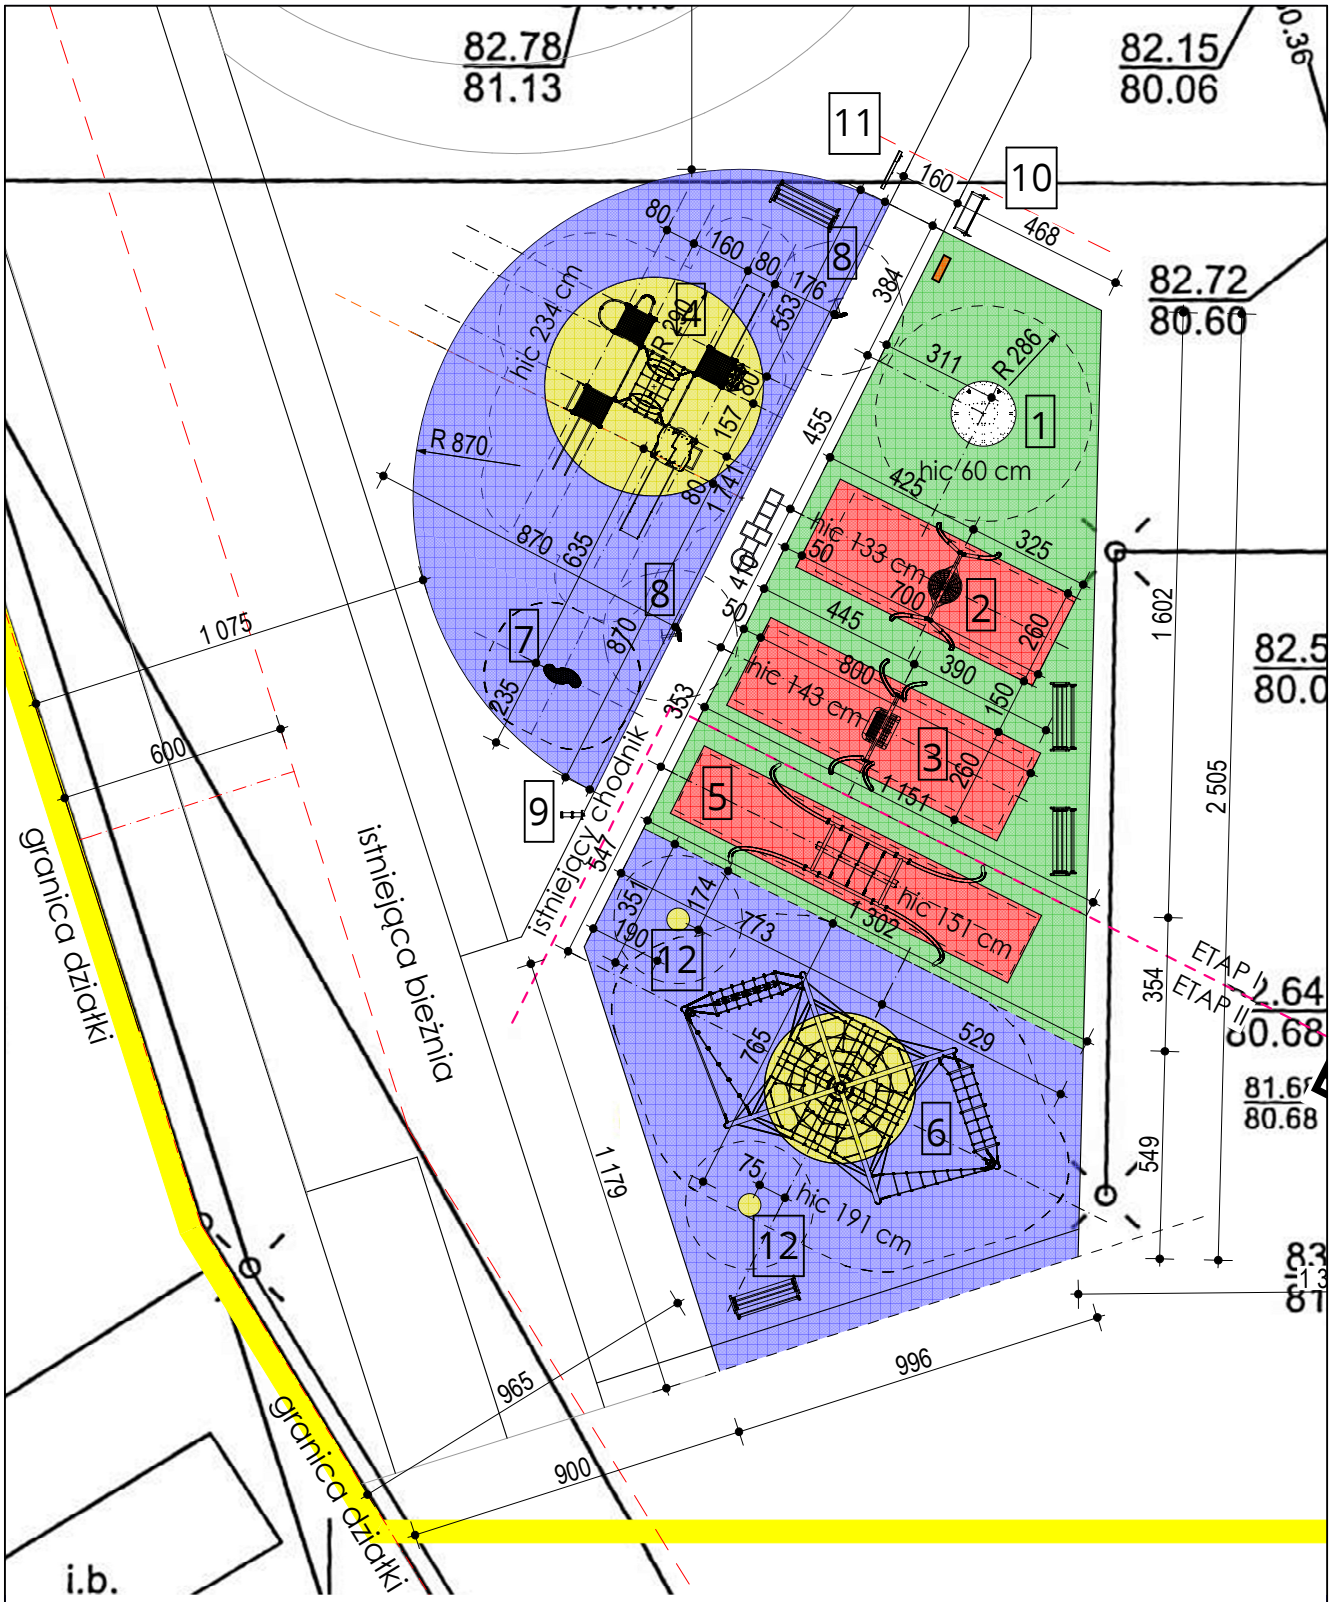

Legenda:

projektowana tablica - regulamin

granica obszaru opracowania

hic - wysokość swobodnego upadku z urządzenia

Plac zabaw:

ETAP I

1. karuzela integracyjna
2. huśtawka "orle gniazdo" - integracyjna
3. huśtawka "fotel" dla dzieci niepełnosprawnych
4. zestaw wielofunkcyjny
7. bujak sprężynowy "deska"
8. "telefon" - stokrotki
9. kalejdoskop
10. krzywe zwierciadło
11. gra liczbowa

ETAP II

5. huśtawka "lina"
6. zestaw wspinaczkowy - linowiec akrobat
12. półkule gumowe

Forma Funkcji Monika Wróblewska
62-004 Czerwonak ul. Sobieskiego 8 tel. 504270052 architekt@formafunkcji.pl

projekt	Projekt intergracyjnego placu zabaw na terenie Szkoły Podstawowej w Koziegłowach ul. Piaskowa 15, 62-028 Koziegłowy cz. dz. nr 309/1 i 309/4, gmina Czerwonak, ob. Koziegłowy		
inwestor	Szkoła Podstawowa w Koziegłowach ul. Piaskowa 15, 62-028 Koziegłowy		
rysunek	Rzut. Kolorystyka nawierzchni.	1:200	**2**
projektant	mgr. inż. arch. Monika Wróblewska WP-OIA/OKK/UpB/41/2009		28.10.2018