


MIEJSCOWY PLAN ZAGOSPODAROWANIA PRZESTRZENNEGO
"CZERWONAK - REJON ULICY POLNEJ" - CZĘŚĆ A - DZ. NR 82/18, OBRĘB KOZIEGŁOWY
ZAŁĄCZNIK NR 1 DO UCHWAŁY NR RADY GMINY CZERWONAK Z DNIA R.

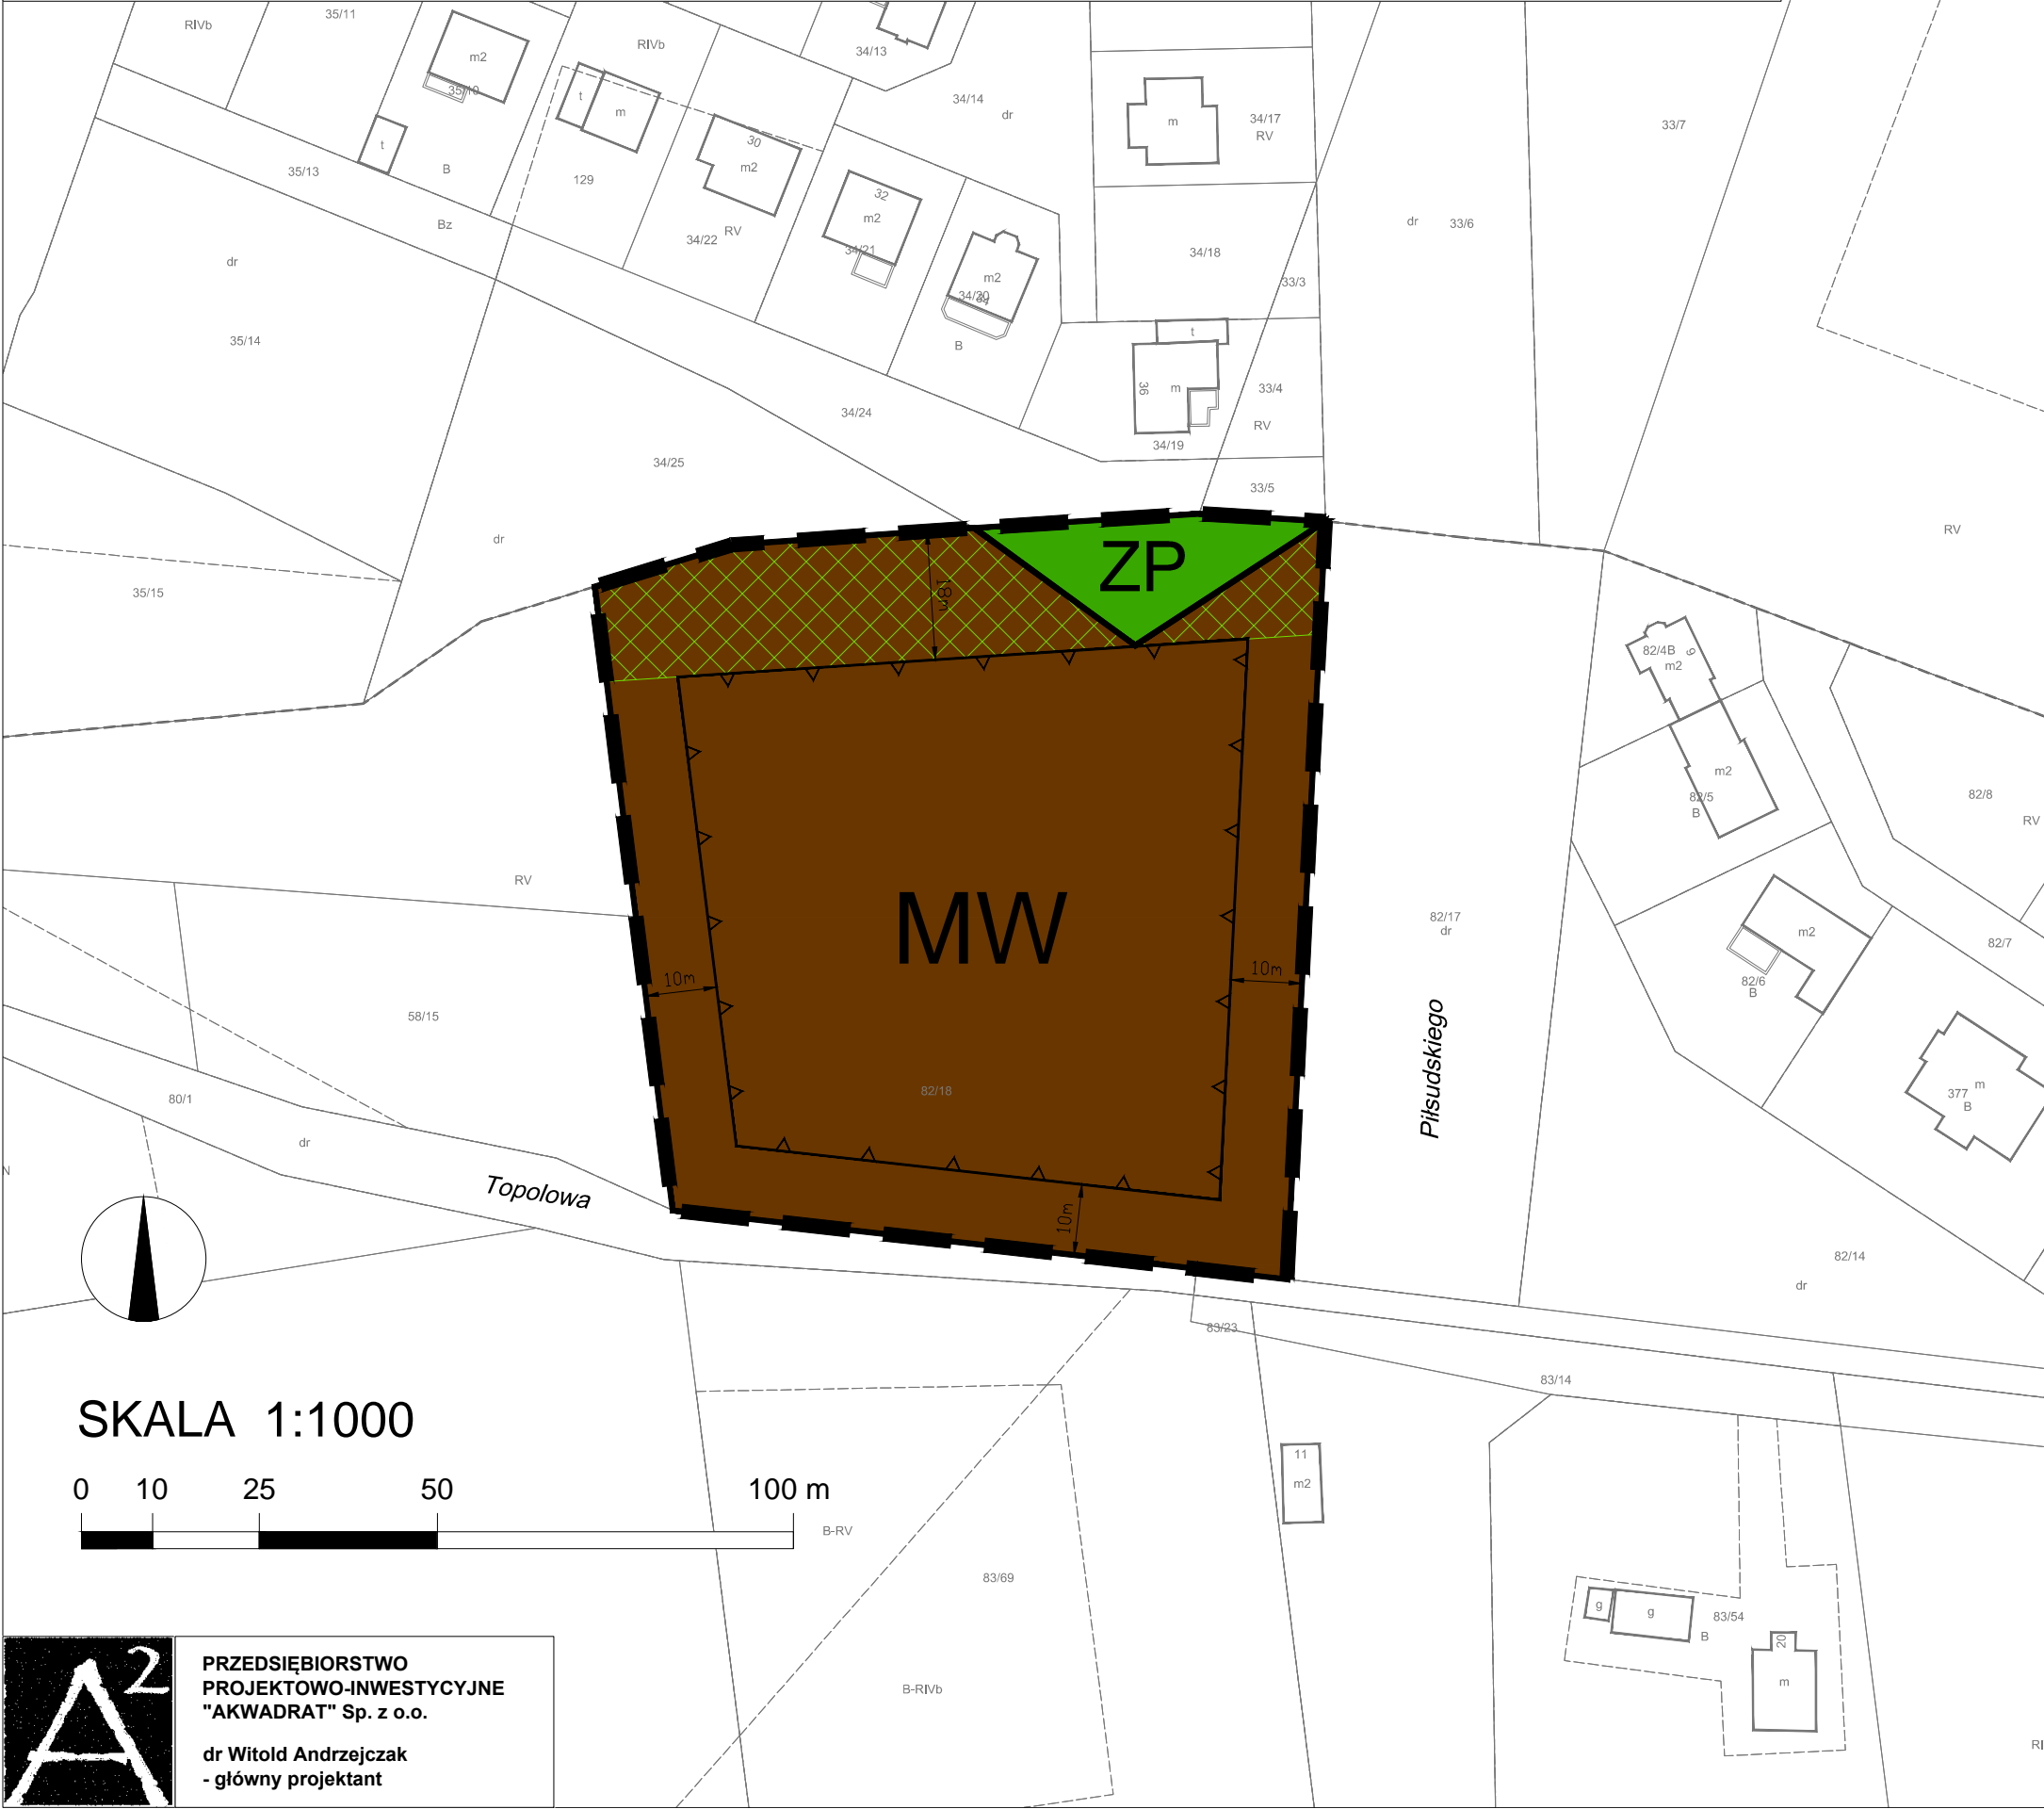


OZNACZENIA

- GRANICA OBSZARU OBJĘTEGO PLANEM
- LINIE ROZGRANICZAJĄCE TERENY O RÓŻNYM PRZEZNACZENIU I RÓŻNYCH ZASADACH ZAGOSPODAROWANIA
- NIEPRZEKACZALNE LINIE ZABUDOWY
- MW TEREN ZABUDOWY MIESZKANIOWEJ WIELORODZINNEJ
- ZP TEREN ZIELENI URZĄDZONEJ
- ZIELEŃ IZOLACYJNA
- WYMIAROWANIE

WYRYS ZE STUDIUM UWARUNKOWAŃ I KIERUNKÓW
ZAGOSPODAROWANIA PRZESTRZENNEGO
GMINY CZERWONAK

(studium przyjęte uchwałą Nr 173/XXVIII/2000 Rady Gminy Czerwoneak z dnia 14 czerwca 2000 r., zmienione uchwałą Nr 219/XXXV/2000 Rady Gminy Czerwoneak z dnia 13 grudnia 2000 r.)

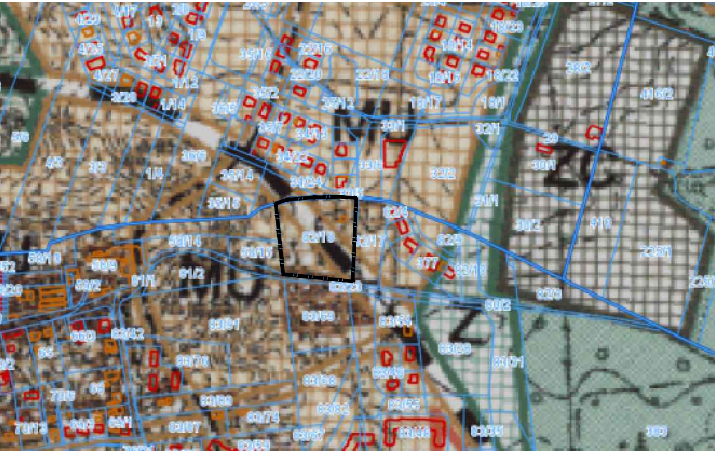

- GRANICA OBSZARU OBJĘTEGO PLANEM
- MU TEREN INTENSYWNEJ ZABUDOWY MIESZKANIOWEJ Z DZIAŁALNOŚCIĄ USŁUGOWĄ
- DROGI PROJEKTOWANE

PRZEDSIĘBIORSTWO
PROJEKTOWO-INWESTYCYJNE
"AKWADRAT" Sp. z o.o.
dr Witold Andrzejczak
- główny projektant