




PRZEKRÓJ A-A skala 1:100

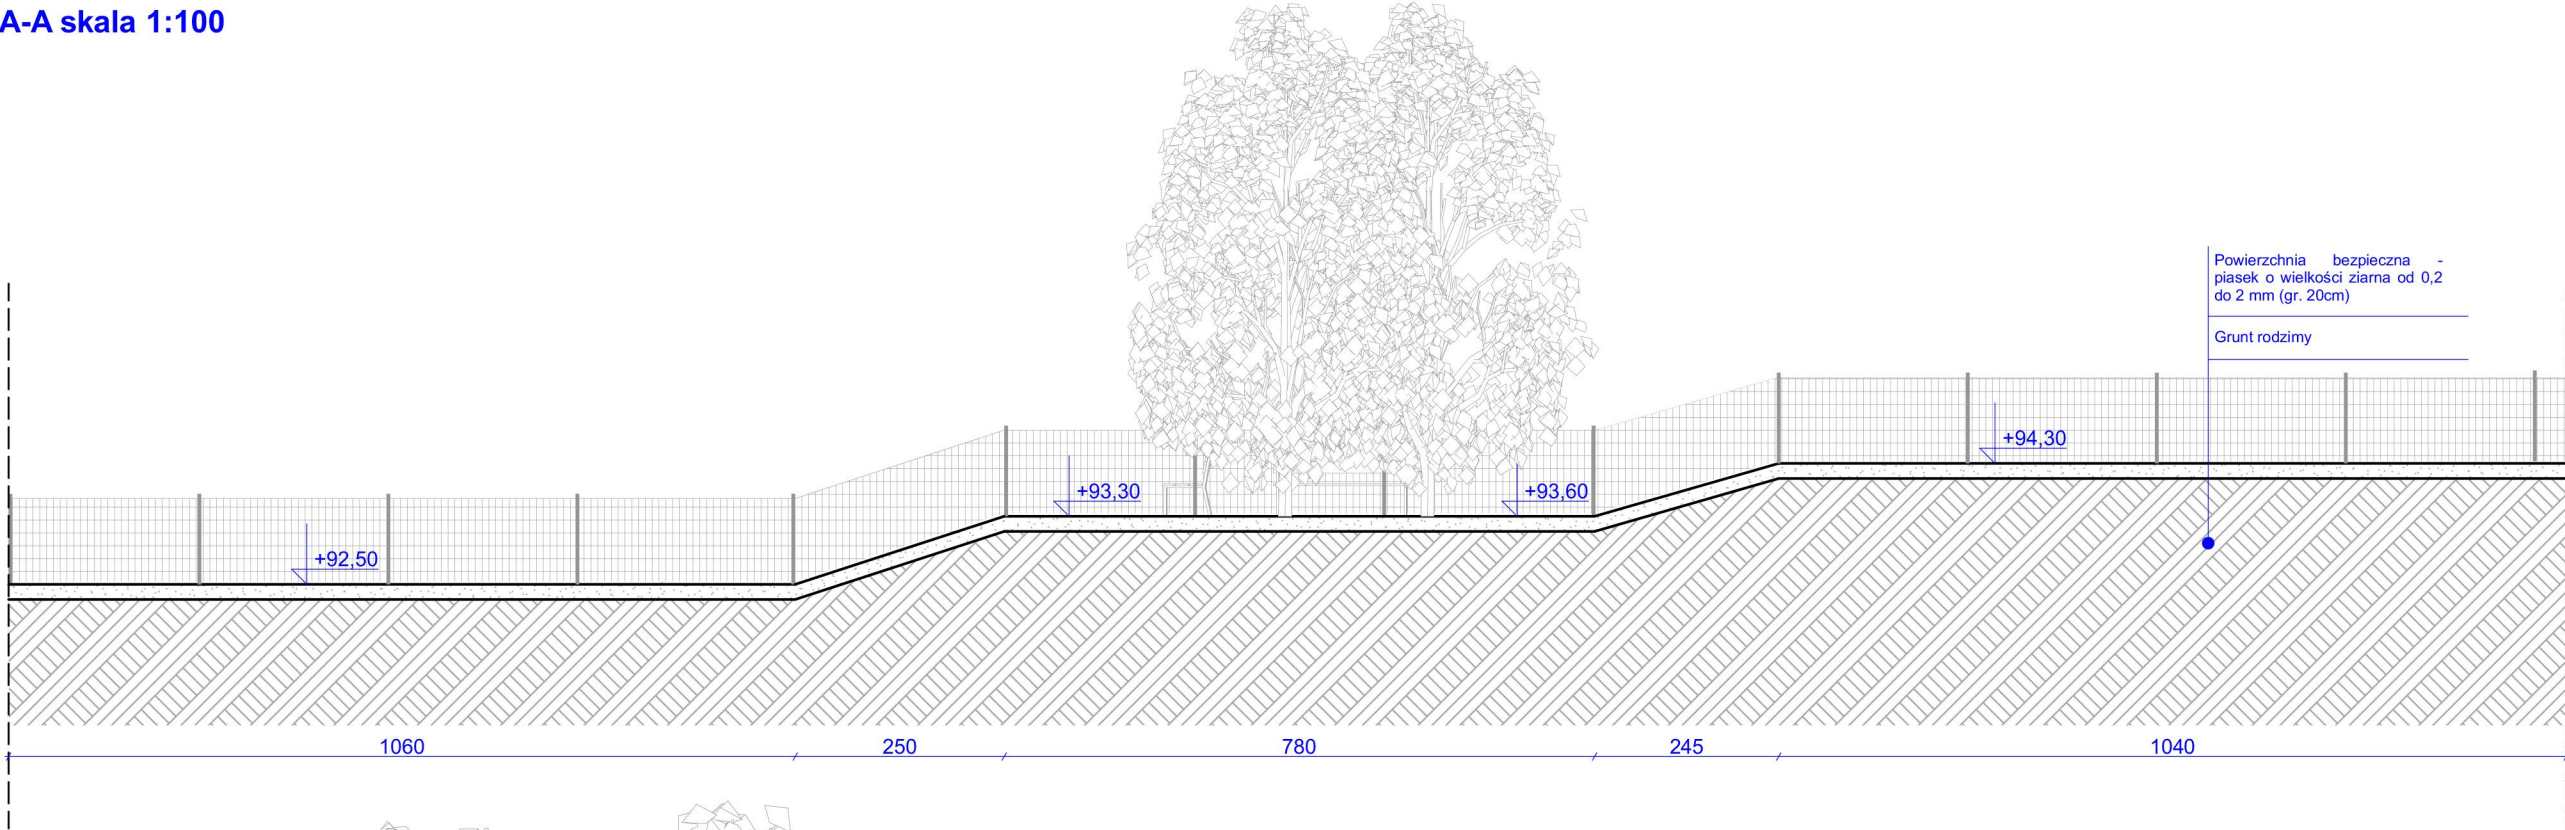

PRZEKRÓJ B-B skala 1:50

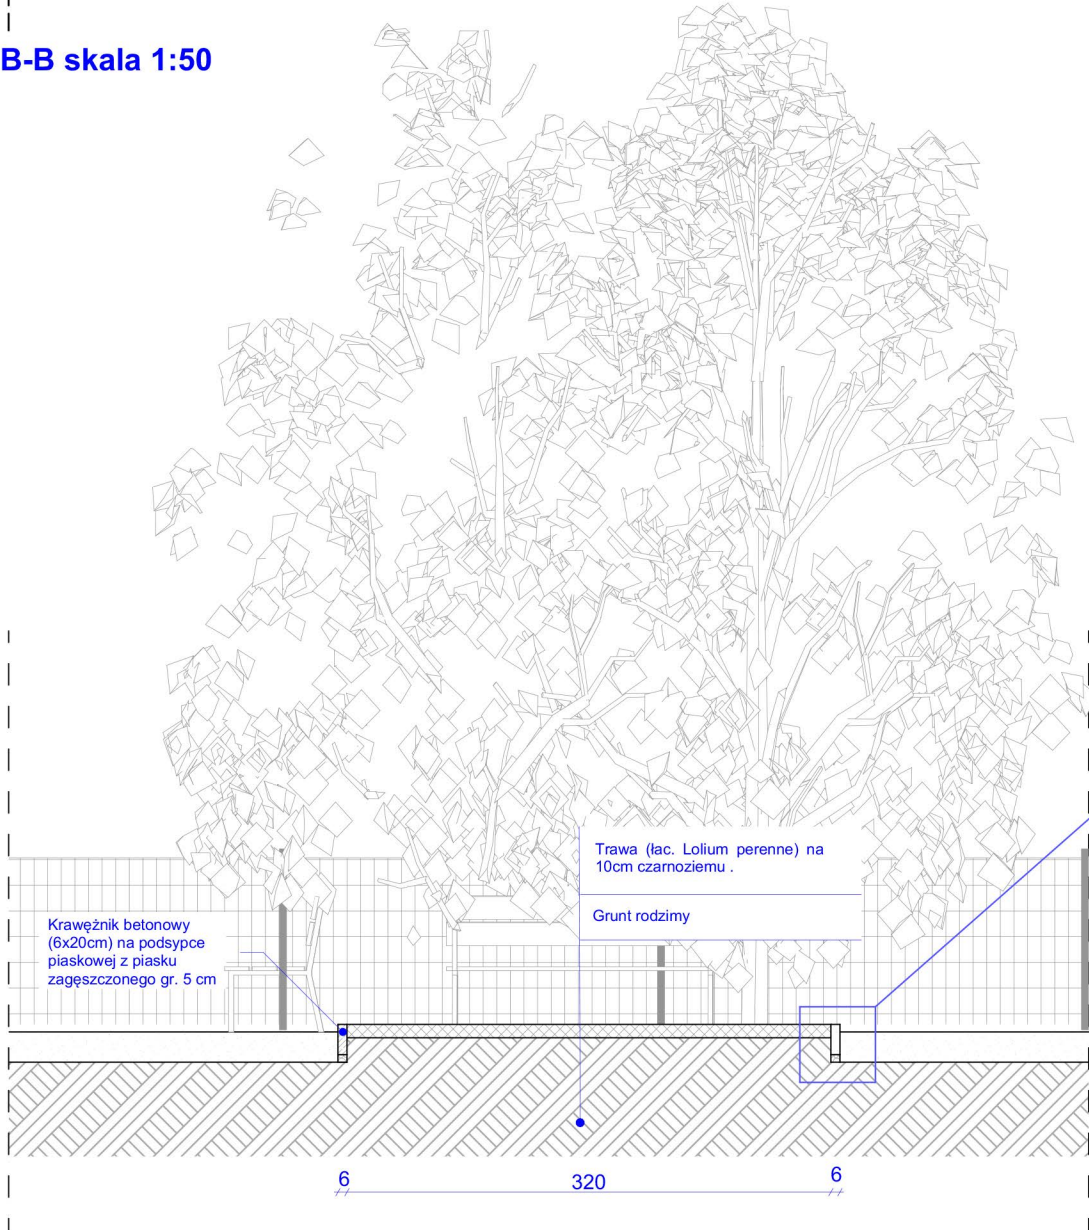

DETAL KRAWĘŻNIKA skala 1:10

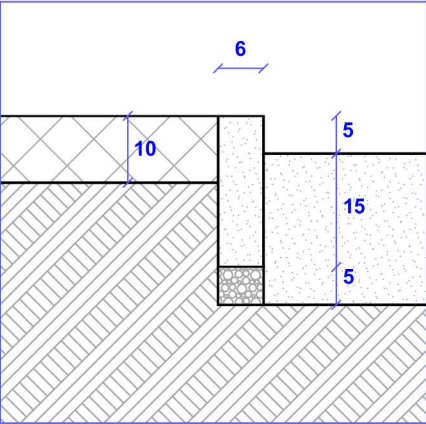

UWAGA: WSZYSTKIE URZĄDZENIA PLACU ZABAW ORAZ ELEMENTY MAŁEJ ARCHITEKTURY, STANOWIĄ PRZYKŁAD ROZWIĄZANIA ESTETYCZNO - TECHNOLOGICZNEGO - OSTATECZNA DECYZJA WYBORU URZĄDZEŃ, ICH WIELKOŚCI ORAZ RODZAJU, JAK RÓWNIEŻ KOLORU I MATERIAŁU URZĄDZEŃ ORAZ ELEMENTÓW MAŁEJ ARCHITEKTURY NALEŻY DO INWESTORA

UWAGA: URZĄDZENIA NA PLACU ZABAW ZAPROJEKTOWANE ZOSTAŁY Z UWZGLĘDNIENIEM WSZYSTKICH STREF BEZPIECZEŃSTWA.

UWAGA: WSZYSTKIE ELEMENTY URZĄDZEŃ PLACU ZABAW POWINNY ZOSTAĆ WYKONANE PRZEZ WYSPECJALIZOWANE FIRMY WYKONAWCZE

see. architecture & design	JEDNOSTKA PROJEKTOWA SEE. SP. Z O. O. UL. ZDOBYWCÓW MONTE CASSINO 37/3 61-695 POZNAŃ	BRANŻA ARCHITEKTURA	FAZA PROJEKTU PROJ. WYKONAWCZY
	PRZEKROJE I DETAL		
	INWESTOR GMINA CZERWONAK UL. ŹRÓDLANA 39, 62-004 CZERWONAK	PROJEKTANCI mgr inż. arch. Mateusz Gąsiorek mgr inż. arch. Mateusz Golon dr inż. arch. Agnieszka Pakulska	SKALA 1:100 1:50 1:10
	NAZWA INWESTYCJI PROJEKT MODERNIZACJI PLACU ZABAW PRZY KLUBIE "KOGUCIK" W POTASZACH	ASYSTENCI Marcin Śliwiński	NR RYSUNKU 03
28.06.2019			