


Pokrywa żeliwna A15 z ryglami lub pokrywa z PP ze śrubami

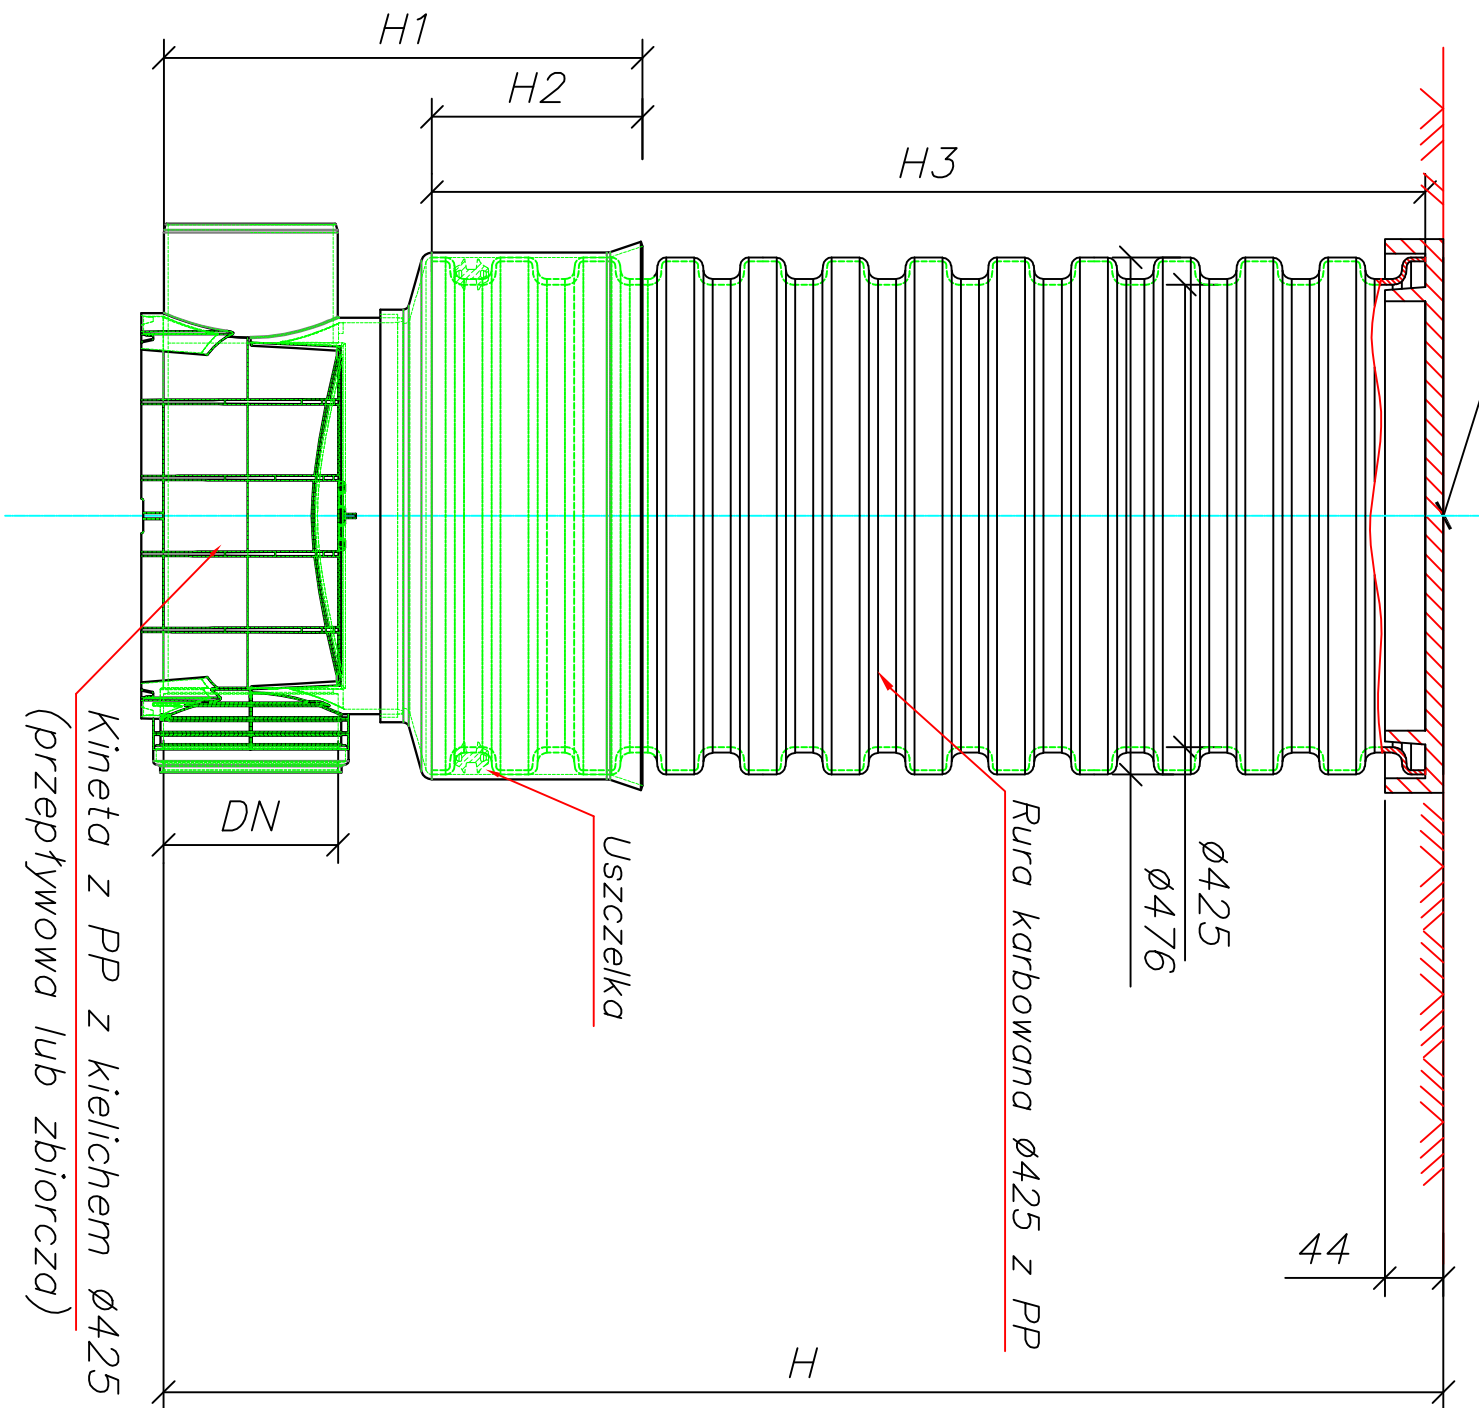


Studzienka inspekcyjna Ø425 z rurą trzonową karbowaną DN425 (z pokrywą żeliwną lub z PP klasy A15) z kinetą przepływową lub zbiorczą

- UWAGA:
1. STUDZIENKI WYKONAĆ Z BETONU HYDROTECHNICZNEGO WRAZ Z DOMIESZKAMI USZCZELNIAJĄCYMI
  2. SZCZELNOŚĆ STUDZIENKI WG PN-EN 1610:2002
  3. ZEWNĘTRZNA POWIERZCHNIA ŚCIAN STUDZIENKI POWINNA BYĆ ZAPAPOWANA I POSMAROWANA ŚRODKAMI BITUMICZNYMI
  4. STUDZIENKI KANALIZACYJNE OPRACOWANO W OPARCIU O PN-B-10729:1999
  5. RZĘDNE STUDIUM I WLÓTÓW ORAZ ŚREDNICE KANAŁÓW NA CIĄGACH KANALIZACYJNYCH UJĘTO NA PROFILU PODŁUŻNYM
  6. POŁĄCZENIA KRĘGÓW NA USZCZELKĘ
  7. PIERSĆCIEN ODCIĄŻAJĄCY Z WŁAZEM D400 DLA STUDIUM I W JEZDNI

Oznaczenie studni	Średnica	Rzędna wjazdu	Rzędna dna kanału	Głębokość
KD1	425	99,41	95,50	3,91
KD2	425	99,40	95,52	3,88
KD3	425	99,26	95,55	3,71
KD4	425	99,10	95,58	3,52
KD5	425	99,01	95,60	3,41
KD6	425	98,50	95,69	2,81
KD7	425	98,44	95,71	2,73
KD8	425	98,17	95,79	2,38
KD9	425	98,34	96,09	2,25
KD10	425	99,62	96,41	3,21
KROZPR	425	100,23	99,70	0,53
KD12	425	100,89	99,36	1,53
KD13	425	101,16	99,54	1,62
KD14	425	100,86	99,58	1,28
KD15	425	100,87	99,58	1,29
KD16	425	99,53	95,55	3,98

INWESTOR


Gmina Czerwonak

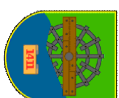

ul. Żródłana 39  
62-004 Czerwonak

ZAMAWIAJĄCY

Gmina Czerwonak

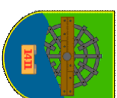

ul. Żródłana 39  
62-004 Czerwonak

JEDNOSTKA PROJEKTOWA

PRZEDSIĘBIORSTWO  
PROJEKTOWO-USŁUGOWE  
DROMAX SP. Z O.O.



ul. K. Libelta 1A lok. 2, 61-706 POZNAŃ  
e-mail: [biuro@d-dromax.pl](mailto:biuro@d-dromax.pl)  
tel.: + 48 724 202 772 fax: +48 (61) 223 24 78  
web: [www.d-dromax.pl](http://www.d-dromax.pl)

STADIUM PROJEKT WYKONAWCZY

TEMAT Budowa ulicy Rolnej w Kichnie

TYTUŁ RYSUNKU ZESTAWIENIE STUDIUM

BRANŻA SANITARNA

STANOWISKO IMIĘ I NAZWISKO PODPIS

PROJEKTOWAŁ mgr inż. Agnieszka Poch  
NR UPRAWNIENI/SPECIALNOŚĆ 7131.12.03.03.PRM.002  
inż. specjalist. w spec. instalacyj.

SPRAWDZIŁ inż. Agnieszka Rak  
NR UPRAWNIENI/SPECIALNOŚĆ SLK.1150.PRM.006  
inż. specjalist. w spec. instalacyj.

DATA OPRACOWANIA SKALA NR RYSUNKU\_ARKUSZ

03.2019 - 03  
Nazwa pliku: 095\_PW\_SS\_zs\_03\_A.dwg (095\_PW\_SS\_zs\_03\_A.pdf)