



ZMIANA MIEJSCOWEGO PLANU ZAGOSPODAROWANIA PRZESTRZENNEGO WSI KICIN

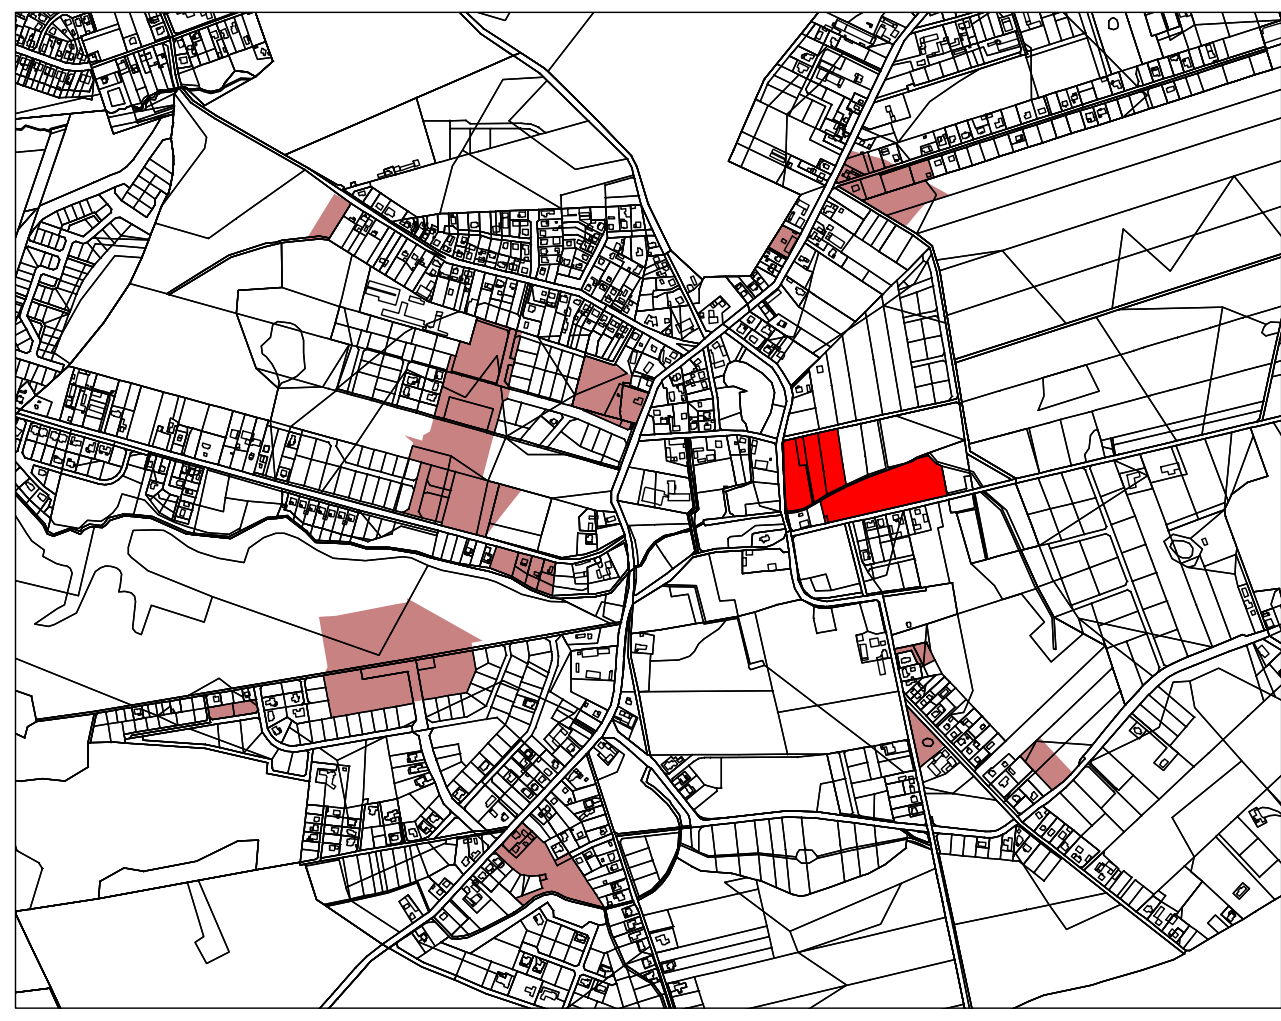

FRAGMENT NR 10  
NA TŁE OBSZARÓW OBJĘTYCH ZMIANĄ MIEJSCOWEGO  
PLANU ZAGOSPODAROWANIA PRZESTRZENNEGO WSI KICIN

WYRYS ZE STUDIUM UWARUNKOWAŃ I KIERUNKÓW  
ZAGOSPODAROWANIA PRZESTRZENNEGO GMINY CZERWONAK  
(UCHWAŁA NR 173/XXVIII/2000 RADY GMINY CZERWONAK  
Z DNIA 14 CZERWCA 2000 R.  
ZMIENIONA UCHWAŁĄ NR 219/XXXV/2000  
RADY GMINY CZERWONAK Z DNIA 13 GRUDNIA 2000 R.)



SKALA 1: 10 000

GRANICA OBSZARU OBJĘTEGO ZMIANĄ MIEJSCOWEGO  
PLANU ZAGOSPODAROWANIA PRZESTRZENNEGO - FRAGMENT NR 10

M1 TERENY ZABUDOWY MIESZKANIOWEJ JEDNORODZINNEJ

TERENY ŁĄK

Oznaczenia

- ---

---

---

---

GRANICA OBSZARU OBJĘTEGO ZMIANĄ MIEJSCOWEGO PLANU  
ZAGOSPODAROWANIA PRZESTRZENNEGO - FRAGMENT NR 10

LINIE ROZGRANICZAJĄCE TERENY O RÓŻNYM PRZEZNACZENIU  
LUB RÓŻNYCH ZASADACH ZAGOSPODAROWANIA

NIEPRZEKRACZALNE LINIE ZABUDOWY

OBSZAR OTULINY PARKU KRAJOBRAZOWEGO PUSZCZA ZIELONKA

STREFA OCHRONY KONSERWATORSKIEJ STANOWISKA ARCHEOLOGICZNEGO  
WPISANEGO DO EWIDENCJI ZABYTKÓW
- U

Z

K

KD-L

6

Kościelna

TEREN ZABUDOWY USŁUGOWEJ

TEREN ZIELENI

TEREN INFRASTRUKTURY TECHNICZNEJ - KANALIZACJI

TEREN DROGI PUBLICZNEJ KLASY LOKALNEJ

WYMIAROWANIE LINII ZABUDOWY

NAZWY ULIC

