


## ZMIANA MIEJSCOWEGO PLANU ZAGOSPODAROWANIA PRZESTRZENNEGO WSI KICIN

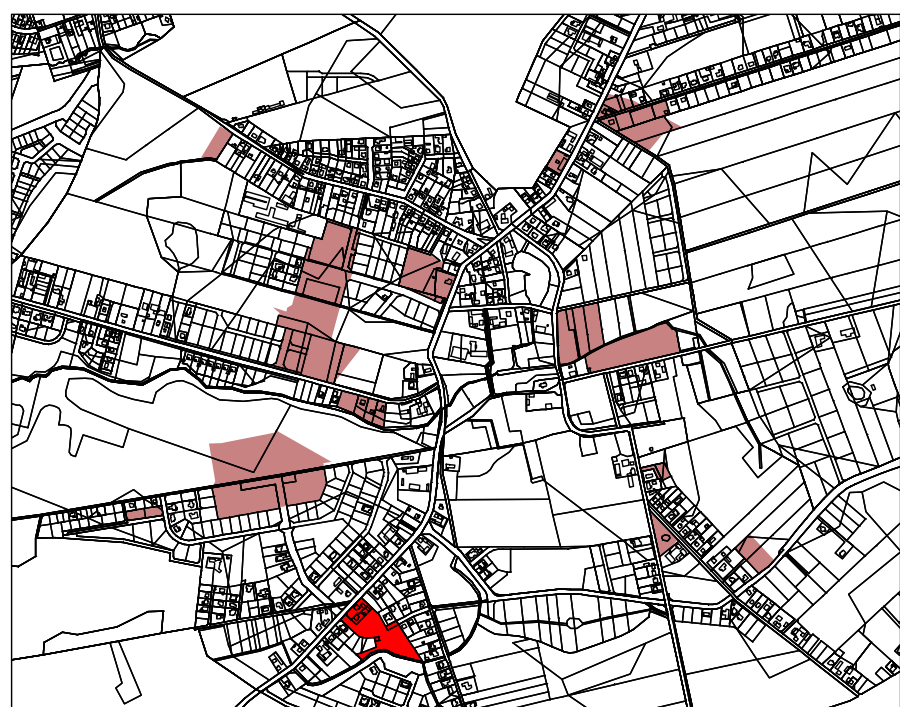

FRAGMENT NR 7  
NA TLE OBSZARÓW OBJĘTYCH ZMIANĄ MIEJSCOWEGO  
PLANU ZAGOSPODAROWANIA PRZESTRZENNEGO WSI KICIN

WYRYS ZE STUDIUM UWARUNKOWAŃ I KIERUNKÓW  
ZAGOSPODAROWANIA PRZESTRZENNEGO GMINY CZERWONAK  
(UCHWAŁA NR 173/XXVIII/2000 RADY GMINY CZERWONAK  
Z DNIA 14 CZERWCA 2000 R.  
ZMIENIONA UCHWAŁĄ NR 219/XXXV/2000  
RADY GMINY CZERWONAK Z DNIA 13 GRUDNIA 2000 R.)



SKALA 1: 10 000

- GRANICA OBSZARU OBJĘTEGO ZMIANĄ MIEJSCOWEGO  
PLANU ZAGOSPODAROWANIA PRZESTRZENNEGO - FRAGMENT NR 7
- M1 TERENY ZABUDOWY MIESZKANIOWEJ JEDNORODZINNEJ
- TERENY ŁĄK

### Oznaczenia

- GRANICA OBSZARU OBJĘTEGO ZMIANĄ MIEJSCOWEGO PLANU ZAGOSPODAROWANIA PRZESTRZENNEGO - FRAGMENT NR 7
- LINIE ROZGRANICZAJĄCE TERENY O RÓŻNYM PRZEZNACZENIU LUB RÓŻNYCH ZASADACH ZAGOSPODAROWANIA
- NIEPRZEKRACZALNE LINIE ZABUDOWY
- MN TERENY ZABUDOWY MIESZKANIOWEJ JEDNORODZINNEJ
- RU TEREN OBSŁUGI PRODUKCJI W GOSPODARSTWACH OGRODNICZYCH
- Z TEREN ZIELENI
- KDW TERENY DRÓG WEWNĘTRZNYCH
- E TEREN INFRASTRUKTURY TECHNICZNEJ - ELEKTROENERGETYKI
- ZASIĘG GŁÓWNEGO ZBIORNIKA WÓD PODZIEMNYCH NR 143 - SUBZBIORNIK INOWROCŁAW-GNIEZNO
- 6 WYMIAROWANIE LINII ZABUDOWY
- Poznańska NAZWY ULIC

