



ZMIANA MIEJSCOWEGO PLANU ZAGOSPODAROWANIA PRZESTRZENNEGO WSI KICIN

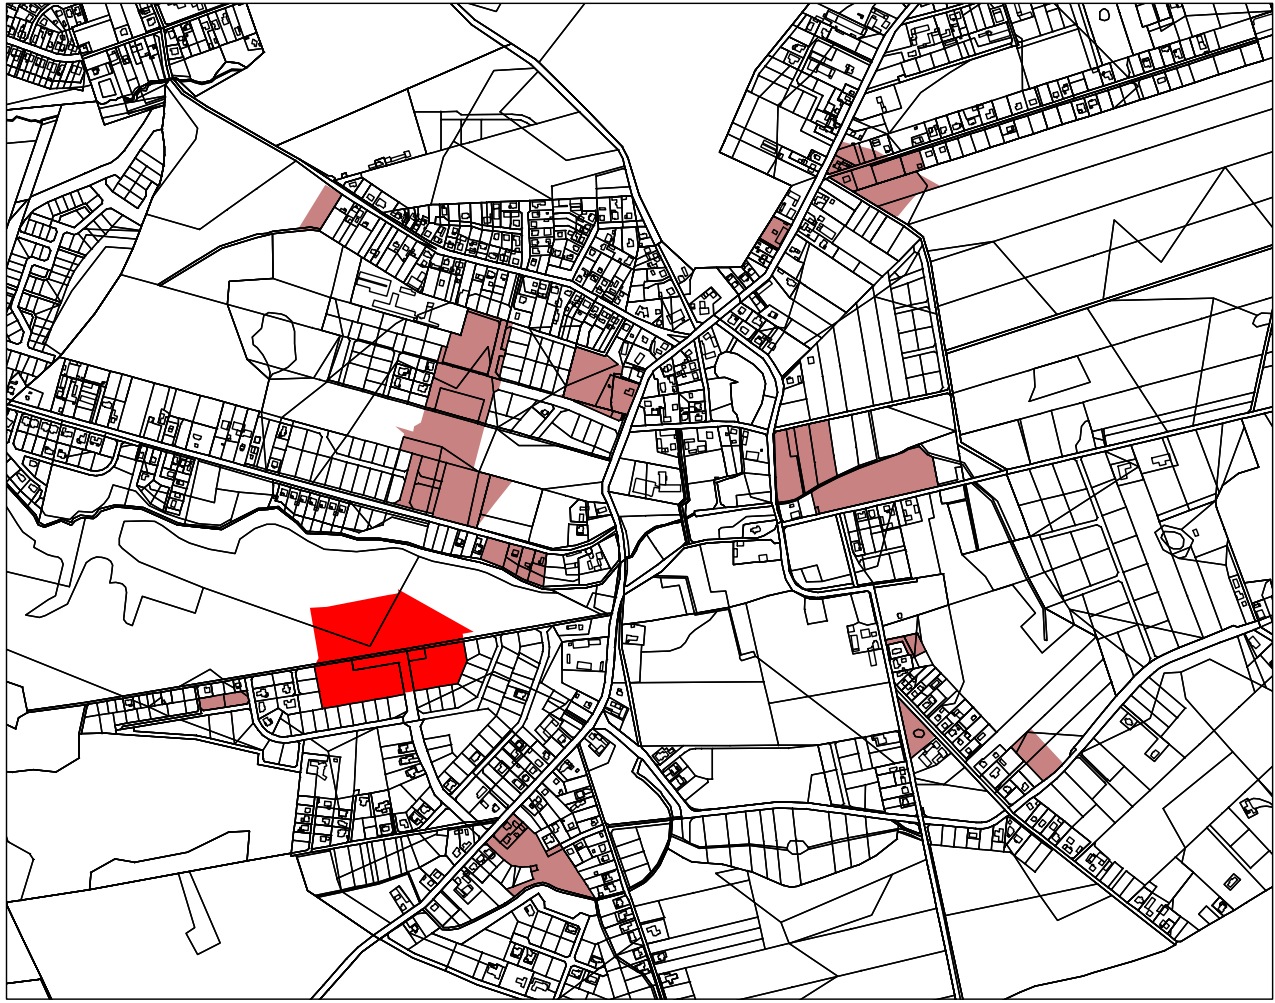

FRAGMENT NR 3
NA TŁE OBSZARÓW OBJĘTYCH ZMIANĄ MIEJSCOWEGO
PLANU ZAGOSPODAROWANIA PRZESTRZENNEGO WSI KICIN

WYRYS ZE STUDIUM UWARUNKOWAŃ I KIERUNKÓW
ZAGOSPODAROWANIA PRZESTRZENNEGO GMINY CZERWONAK
(UCHWAŁA NR 173/XXVIII/2000 RADY GMINY CZERWONAK
Z DNIA 14 CZERWCA 2000 R.
ZMIENIONA UCHWAŁĄ NR 219/XXXV/2000
RADY GMINY CZERWONAK Z DNIA 13 GRUDNIA 2000 R.)

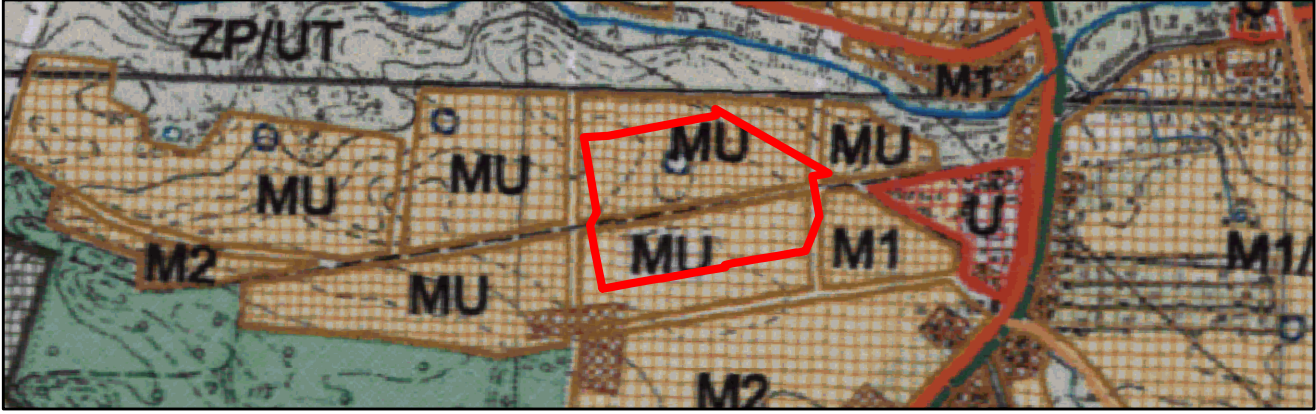

SKALA 1: 10 000

- GRANICA OBSZARU OBJĘTEGO ZMIANĄ MIEJSCOWEGO
PLANU ZAGOSPODAROWANIA PRZESTRZENNEGO - FRAGMENT NR 3
- MU

TERENY INTENSYWNEJ ZABUDOWY MIESZKANIOWEJ
Z DZIAŁALNOŚCIĄ USŁUGOWĄ

Oznaczenia

- GRANICA OBSZARU OBJĘTEGO ZMIANĄ MIEJSCOWEGO PLANU
ZAGOSPODAROWANIA PRZESTRZENNEGO - FRAGMENT NR 3
- LINIE ROZGRANICZAJĄCE TERENY O RÓŻNYM PRZEZNACZENIU
LUB RÓŻNYCH ZASADACH ZAGOSPODAROWANIA
- ▲▲

OBOWIĄZUJĄCE LINIE ZABUDOWY
- △△

NIEPRZEKRACZALNE LINIE ZABUDOWY
- ||||

OBSZAR OTULINY PARKU KRAJOBRAZOWEGO PUSZCZA ZIELONKA
- ⬮⬮

STREFY OCHRONY KONSERWATORSKIEJ STANOWISK ARCHEOLOGICZNYCH
WPISANYCH DO EWIDENCJI ZABYTKÓW
- MN

TERENY ZABUDOWY MIESZKANIOWEJ JEDNORODZINNEJ
- MN/U

TEREN ZABUDOWY MIESZKANIOWEJ JEDNORODZINNEJ LUB USŁUGOWEJ
- K

TEREN INFRASTRUKTURY TECHNICZNEJ - KANALIZACJI
- KD-D

TERENY DRÓG PUBLICZNYCH KLASY DOJAZDOWEJ
- KDW

TERENY DRÓG WEWNĘTRZNYCH
- KDX

TEREN DROGI WEWNĘTRZNEJ - PIESZEJ
- STREFA WYŁĄCZONA Z RUCHU SAMOCHODOWEGO
- 6

PROPONOWANY PODZIAŁ DZIAŁEK
- 6

WYMIAROWANIE LINII ZABUDOWY
- Cyprysowa

NAZWY ULIC

