


skala 1:500

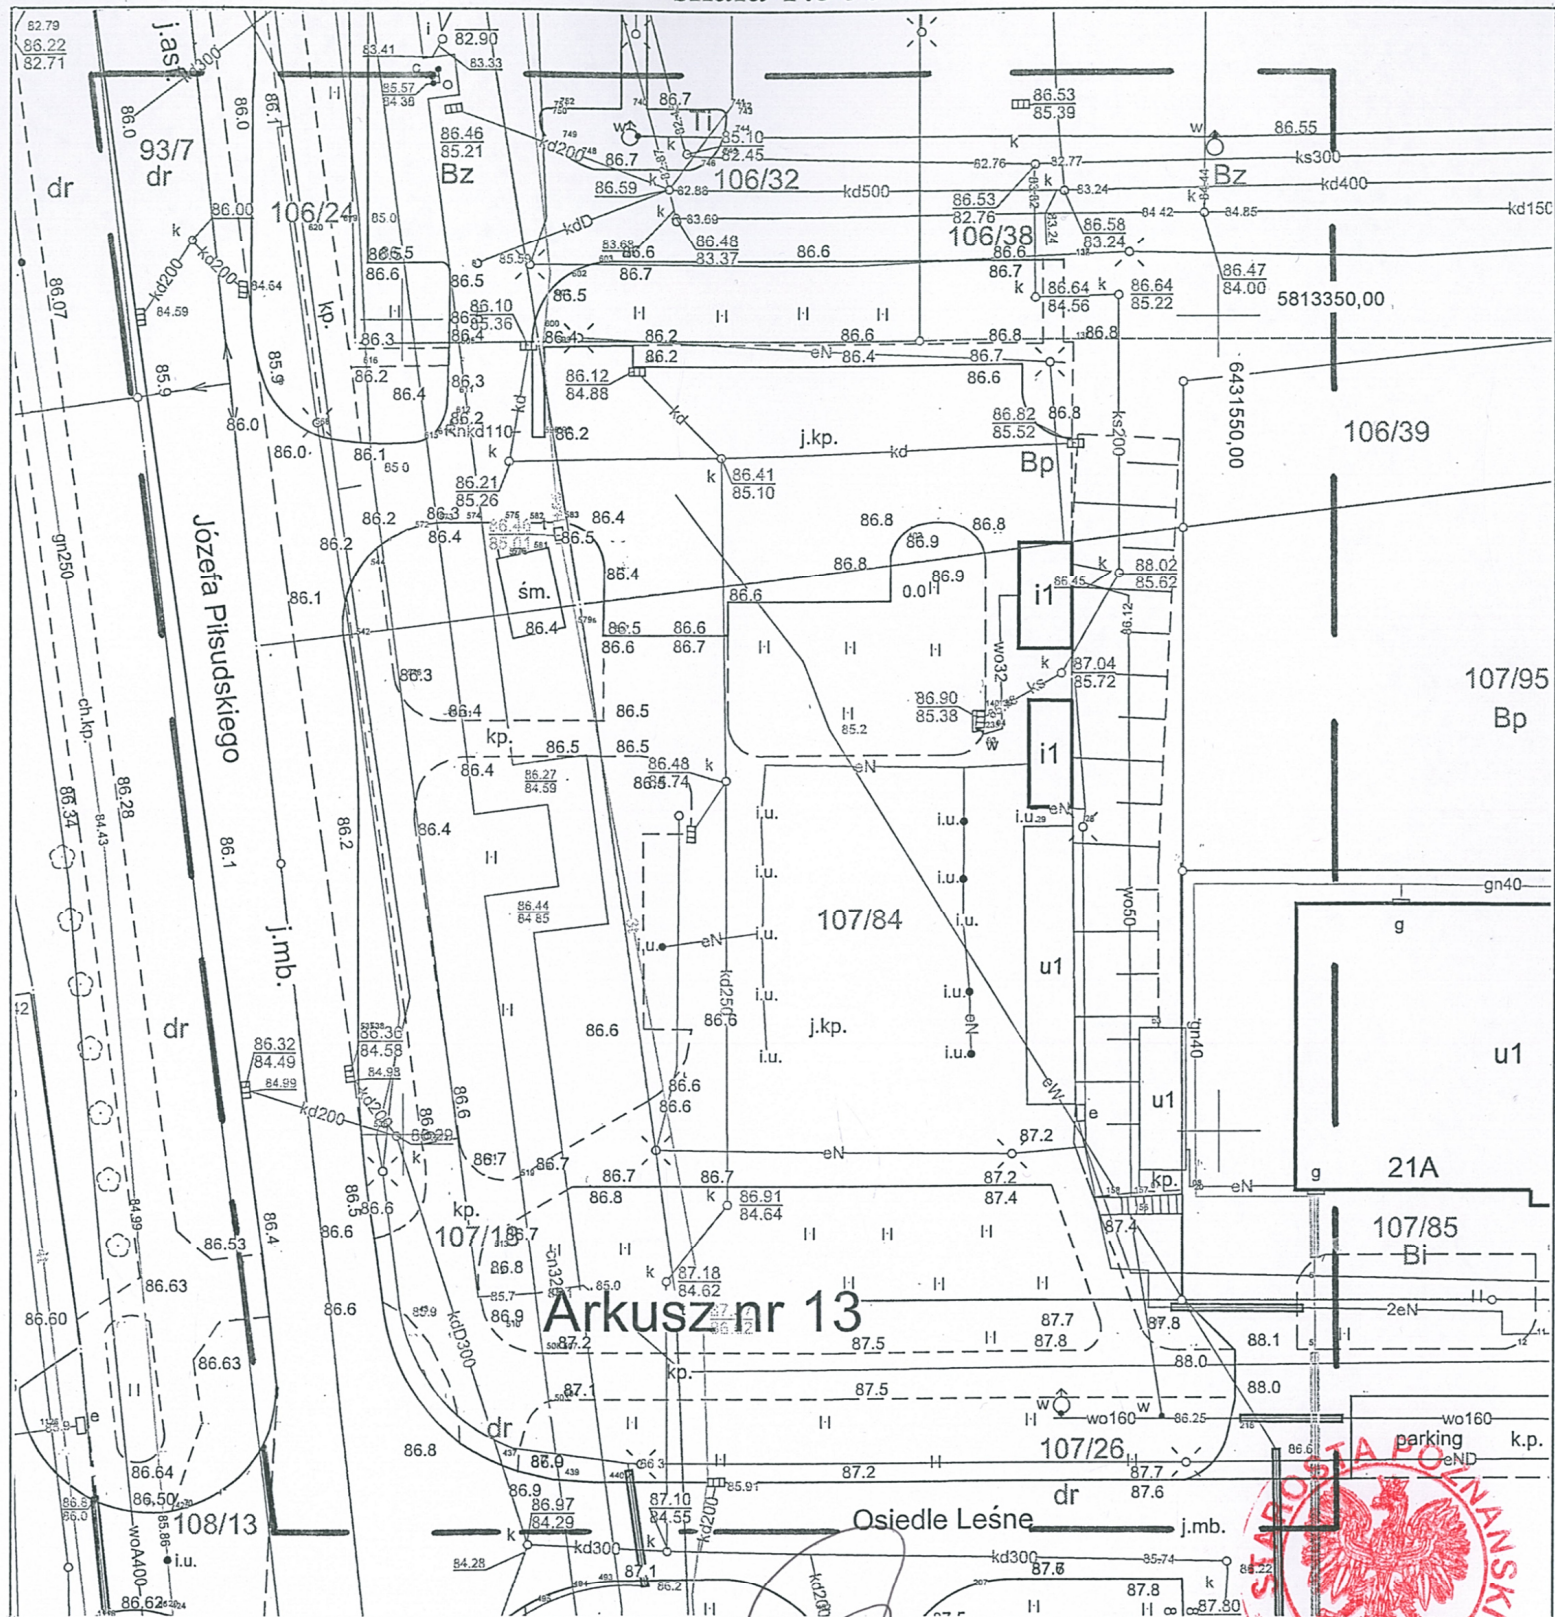

**GKG.GZ.4071.16523.2017**  
Województwo: wielkopolskie  
Powiat : poznański  
Jednostka ewid. : Czerwonak  
Obręb : **0006 K O Z I E G**  
Sekcja : 6.178.12.08.3.3

upr. 6942

USŁUGI GEODEZYJNE  
„GEO - TANDEM” Marek Półcki  
ul. Główna 63/5, 61-019 Poznań  
tel. dom. 61 8780-945, kom. 605 581 773  
NIP 782-138-42-58, REGON 300244394  
PKO BP 11 010-1 66 1020 4027 0000 1403 0400 7571

Nie wyklucza się istnienia w terenie innych nie wykazanych na niniejszej mapie urządzeń podziemnych, które nie były zgłoszone do inwentaryzacji lub o których brak jest informacji w instytucjach branżowych.

**Slużebności gruntowych nie ustalano**

Kolorem czerwonym zaznaczono punkty osnowy geodezyjnej, które podlegają ochronie zgodnie z art. 48 pkt 3 ustawy z dnia 17 maja 1989 r. Prawo geodezyjne i kartograficzne (Dz. U. z 2010 r. Nr 193 poz. 1287 ze zmianami)-kto (...) niszczy, uszkadza i przemieszcza znaki geodezyjne (...) podlega karze

Poświadczam się, że niniejszy dokument został opracowany w wyniku prac geodezyjnych i kartograficznych, których rezultaty zawiera operat techniczny wpisany do ewidencji materiałów państwowego zasobu geodezyjnego i kartograficznego

# STAROSTA POZNAŃSKI

P.3021.2017 240

(Identyfikator ewidencyjny materiału zasobu – operatu technicznego)

(Data wpisania operatu technicznego do ewidencji materiałów zasobu)

(Imię, nazwisko i podpis osoby reprezentującej organ)

Układ współrzędnych: 2000  
Układ wysokości: Amsterdam

Stan aktualny na dzień 05.12.2017 r.