



MIEJSCOWY PLAN ZAGOSPODAROWANIA PRZESTRZENNEGO
"KOZIEGŁOWY - REJON ULICY GDYŃSKIEJ I POZNAŃSKIEJ II"

ZAŁĄCZNIK NR 1
DO UCHWAŁY NR
RADY GMINY CZERWONAK
Z DNIA

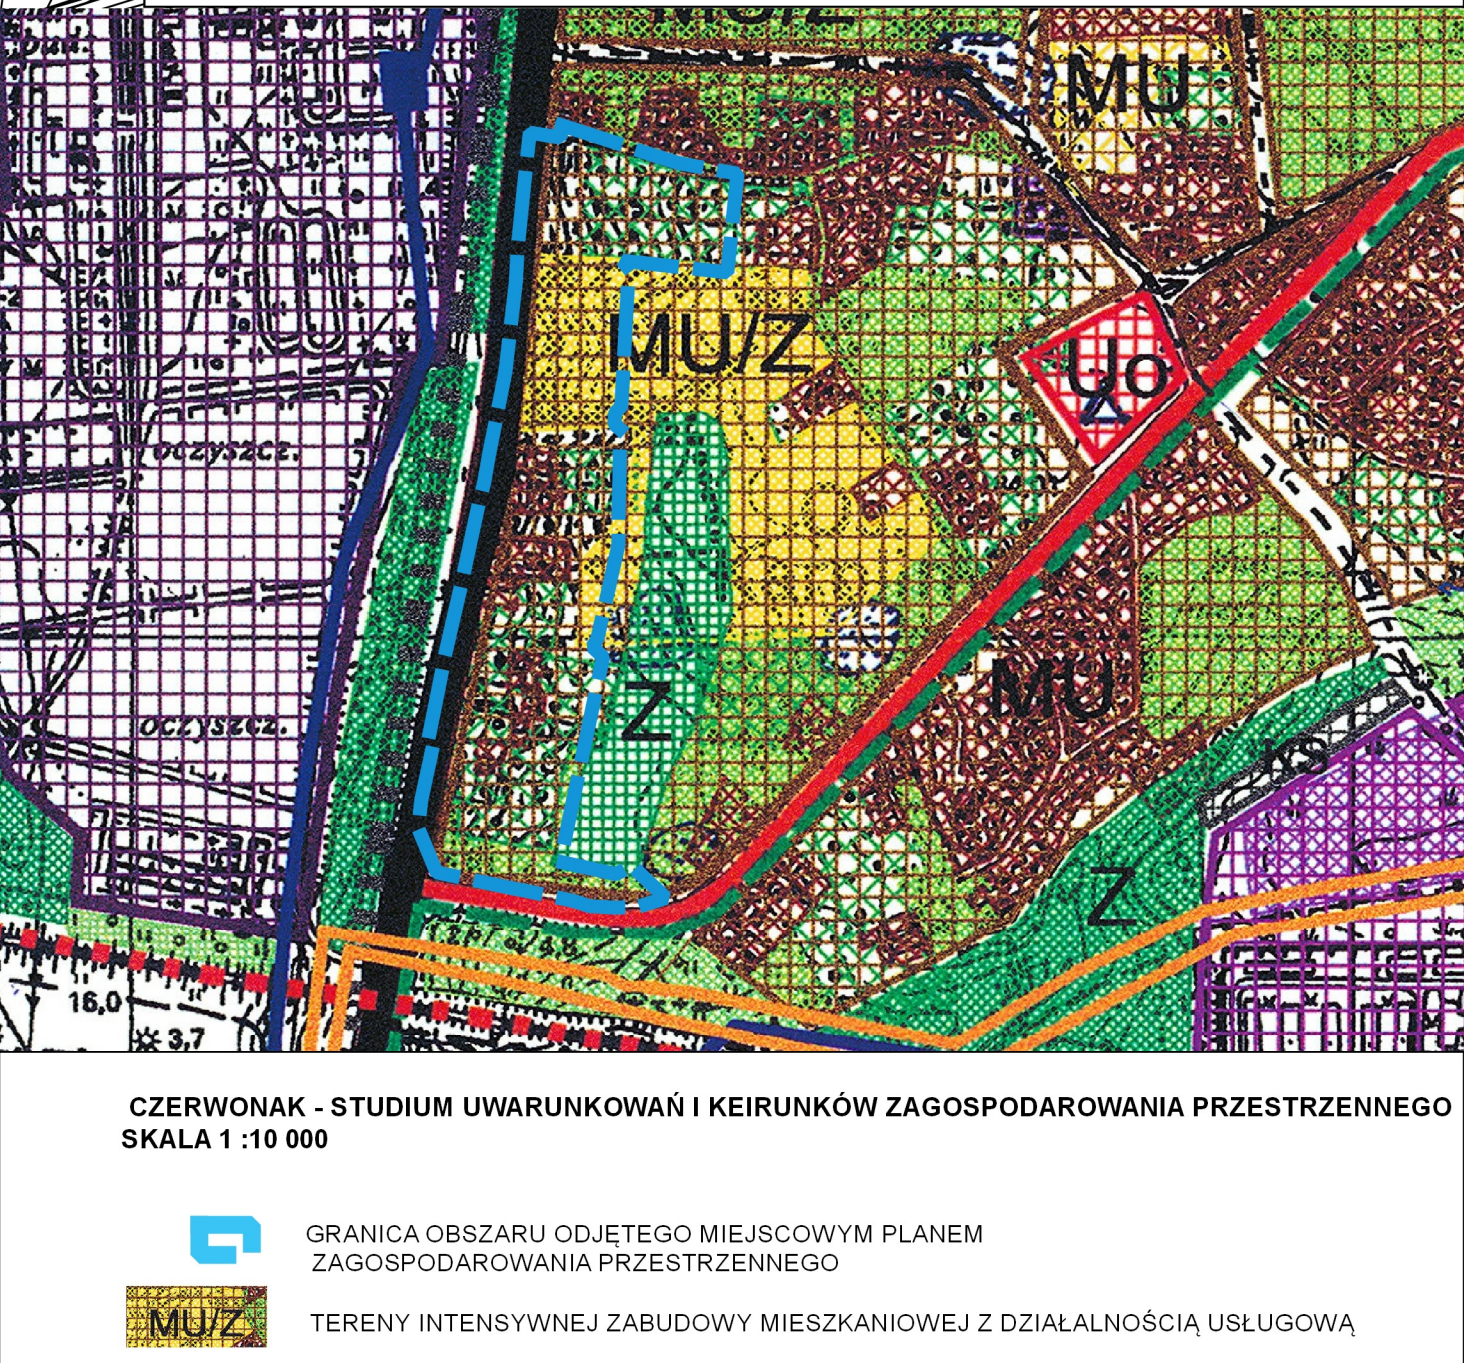

WYRYS ZE STUDIUM I KIERUNKÓW ZAGOSPODAROWANIA PRZESTRZENNEGO GMINY CZERWONAK (UCHWAŁA NR 173/XXVIII/2000 RADY GMINY CZERWONAK Z DNIA 14 CZERWCA 2000 R. ZMIENIONA UCHWAŁA RADY GMINY CZERWONAK 219/XXXV/2000 Z DNIA 13 GRUDNIA 2000 R.)

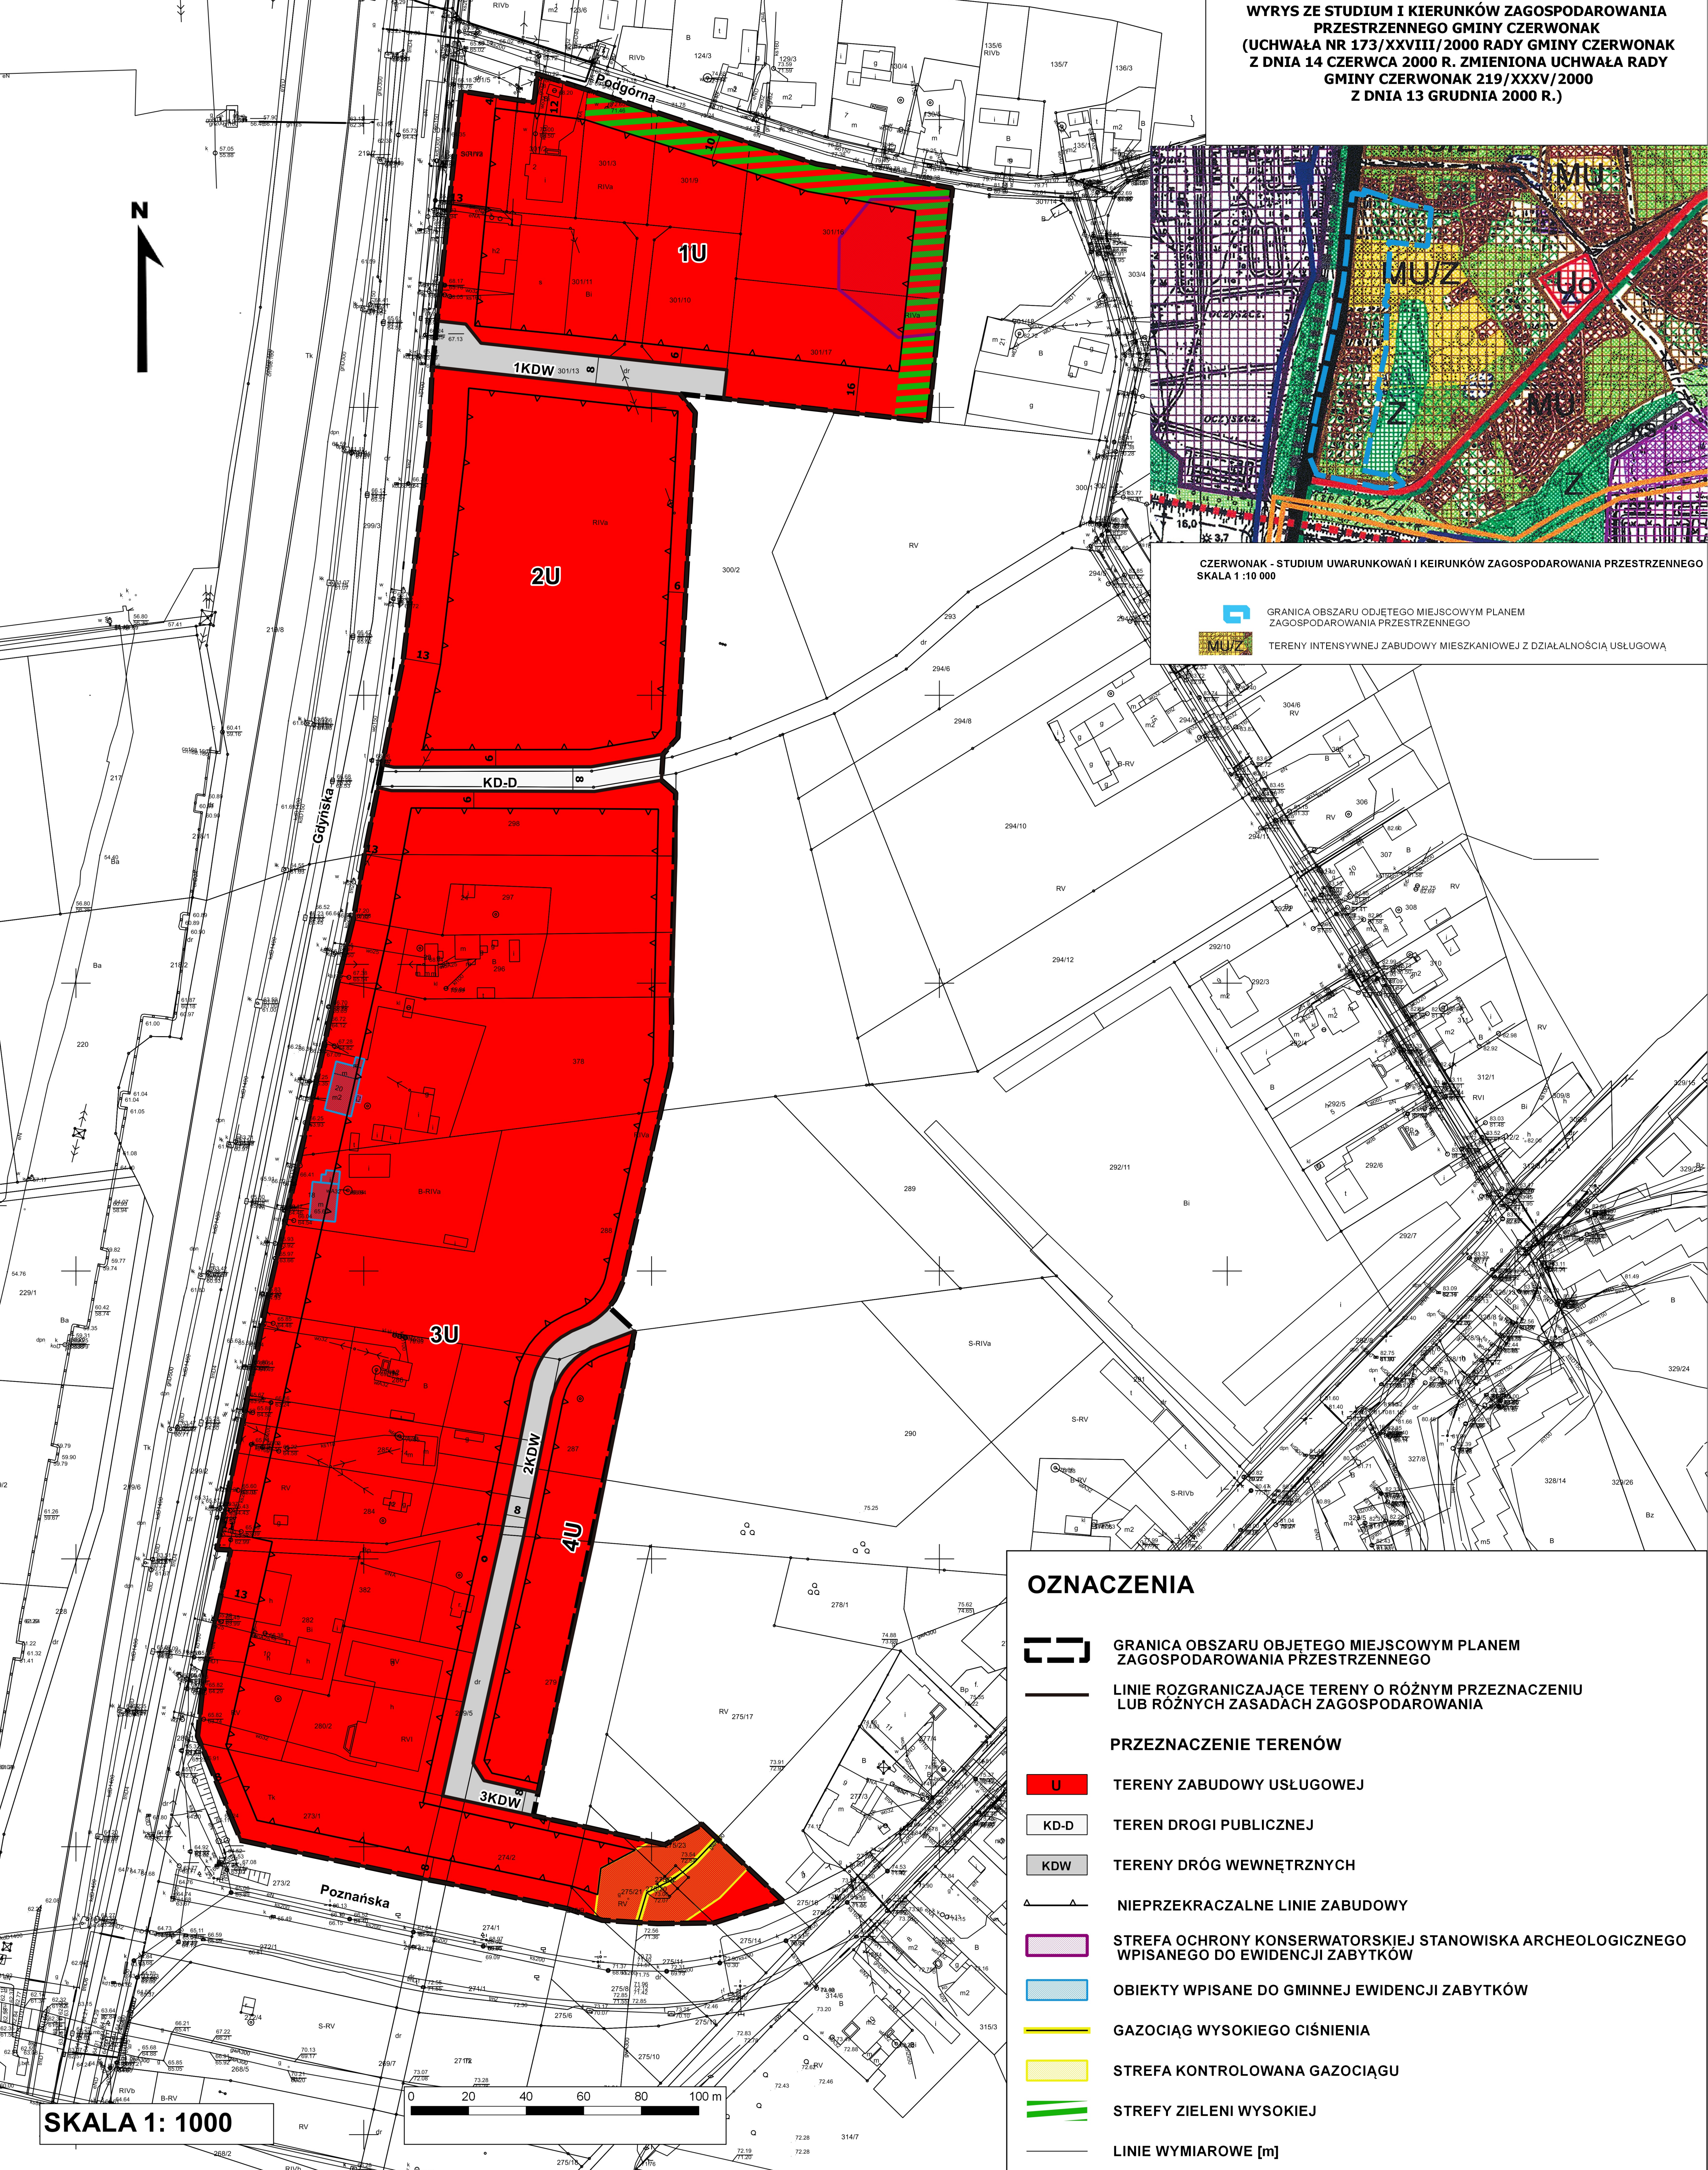

OZNACZENIA

- GRANICA OBSZARU OBJĘTEGO MIEJSCOWYM PLANEM ZAGOSPODAROWANIA PRZESTRZENNEGO
- LINIE ROZGRANICZAJĄCE TERENY O RÓŻNYM PRZEZNACZENIU LUB RÓŻNYCH ZASADACH ZAGOSPODAROWANIA
- PRZEZNACZENIE TERENÓW
 - TERENY ZABUDOWY USŁUGOWEJ
 - TEREN DROGI PUBLICZNEJ
 - TERENY DRÓG WEWNĘTRZNYCH
 - NIEPRZEKRACZALNE LINIE ZABUDOWY
 - STREFA OCHRONY KONSERWATORSKIEJ STANOWISKA ARCHEOLOGICZNEGO WPISANEGO DO EWIDENCJI ZABYTKÓW
 - OBIEKTY WPISANE DO GMINNEJ EWIDENCJI ZABYTKÓW
 - GAZOCIĄG WYSOKIEGO CIŚNIENIA
 - STREFA KONTROLOWANA GAZOCIĄGU
 - STREFY ZIELENI WYSOKIEJ
 - LINIE WYMIAROWE [m]

SKALA 1: 1000