



MIEJSCOWY PLAN ZAGOSPODAROWANIA PRZESTRZENNEGO "CZERWONAK - REJON ULICY SZKOLNEJ"

ZAŁĄCZNIK NR 1 DO UCHWAŁY NRRADY GMINY CZERWONAK Z DNIA
OPUBLIKOWANY W DZIENNIKU URZĘDOWYM WOJ. WIELKOPOLSKIEGO NR, POZ., Z DNIA

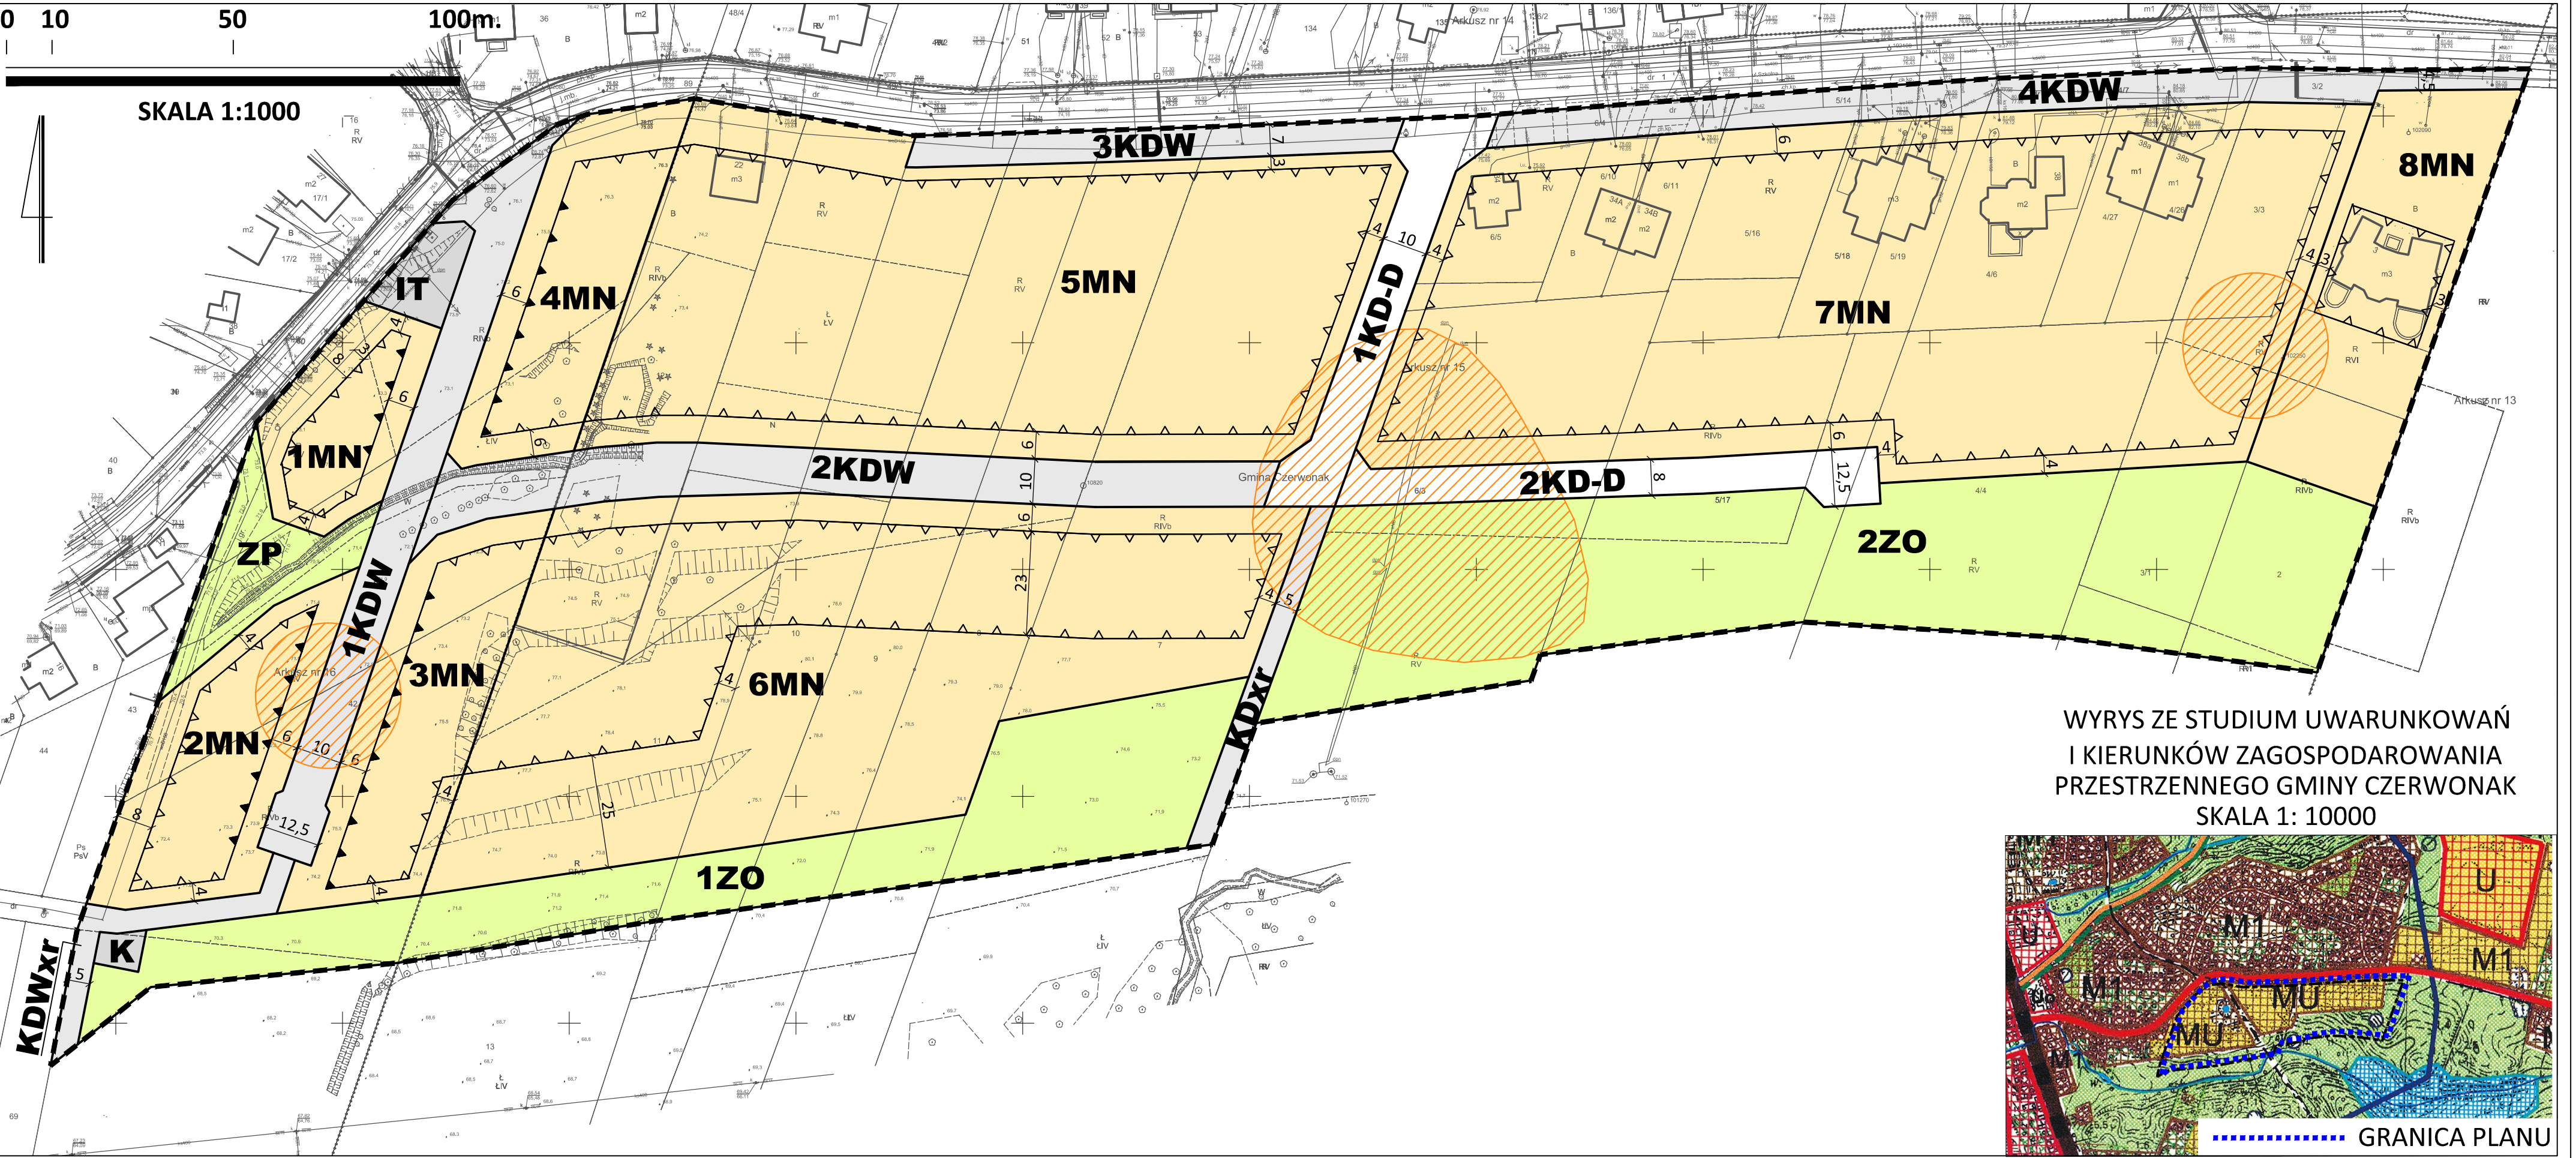

WYRYS ZE STUDIUM UWARUNKOWAŃ
I KIERUNKÓW ZAGOSPODAROWANIA
PRZESTRZENNEGO GMINY CZERWONAK
SKALA 1: 10000

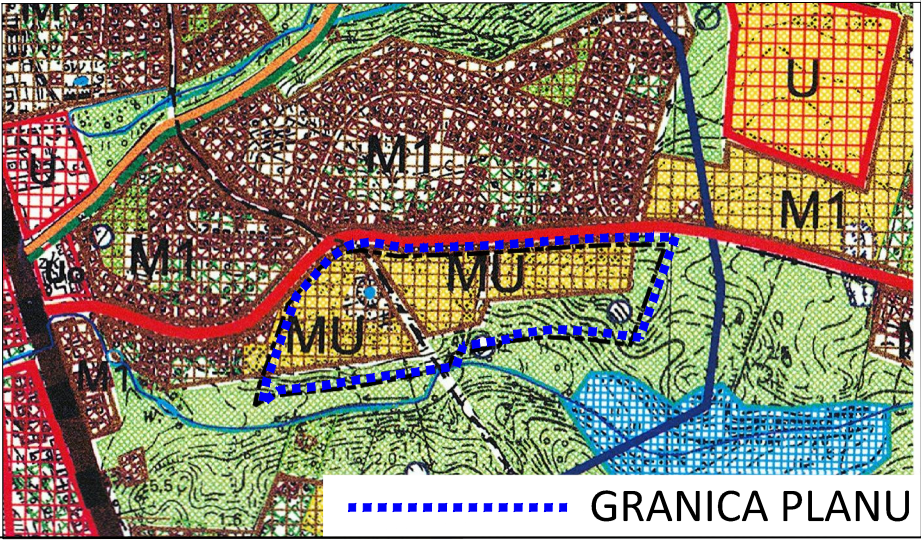

	Granica obszaru objętego planem		MN	Tereny zabudowy mieszkaniowej jednorodzinnej		KDxr	Teren publicznego ciągu dla pieszych i rowerowców		K	Teren infrastruktury technicznej-kanalizacja
	Linie rozgraniczające tereny o różnym przeznaczeniu lub różnych zasadach zagospodarowania		ZP	Teren zieleni urządzonej		KDW	Tereny dróg wewnętrznych			Archeologiczne strefy ochrony konserwatorskiej
	Obowiązujące linie zabudowy		ZO	Tereny zieleni nieurządzonej		KDWxr	Teren drogi wewnętrznej - dla pieszych i rowerów			
	Nieprzekraczalne linie zabudowy		KD-D	Tereny dróg publicznych klasy dojazdowej		IT	Teren infrastruktury technicznej			