


# MIEJSCOWY PLAN ZAGOSPODAROWANIA PRZESTRZENNEGO "CZERWONAK - REJON ULICY SZKOLNEJ"

ZAŁĄCZNIK NR 1 DO UCHWAŁY NR .....RADY GMINY CZERWONAK Z DNIA .....  
OPUBLIKOWANY W DZIENNIKU URZĘDOWYM WOJ. WIELKOPOLSKIEGO NR ....., POZ. ...., Z DNIA .....

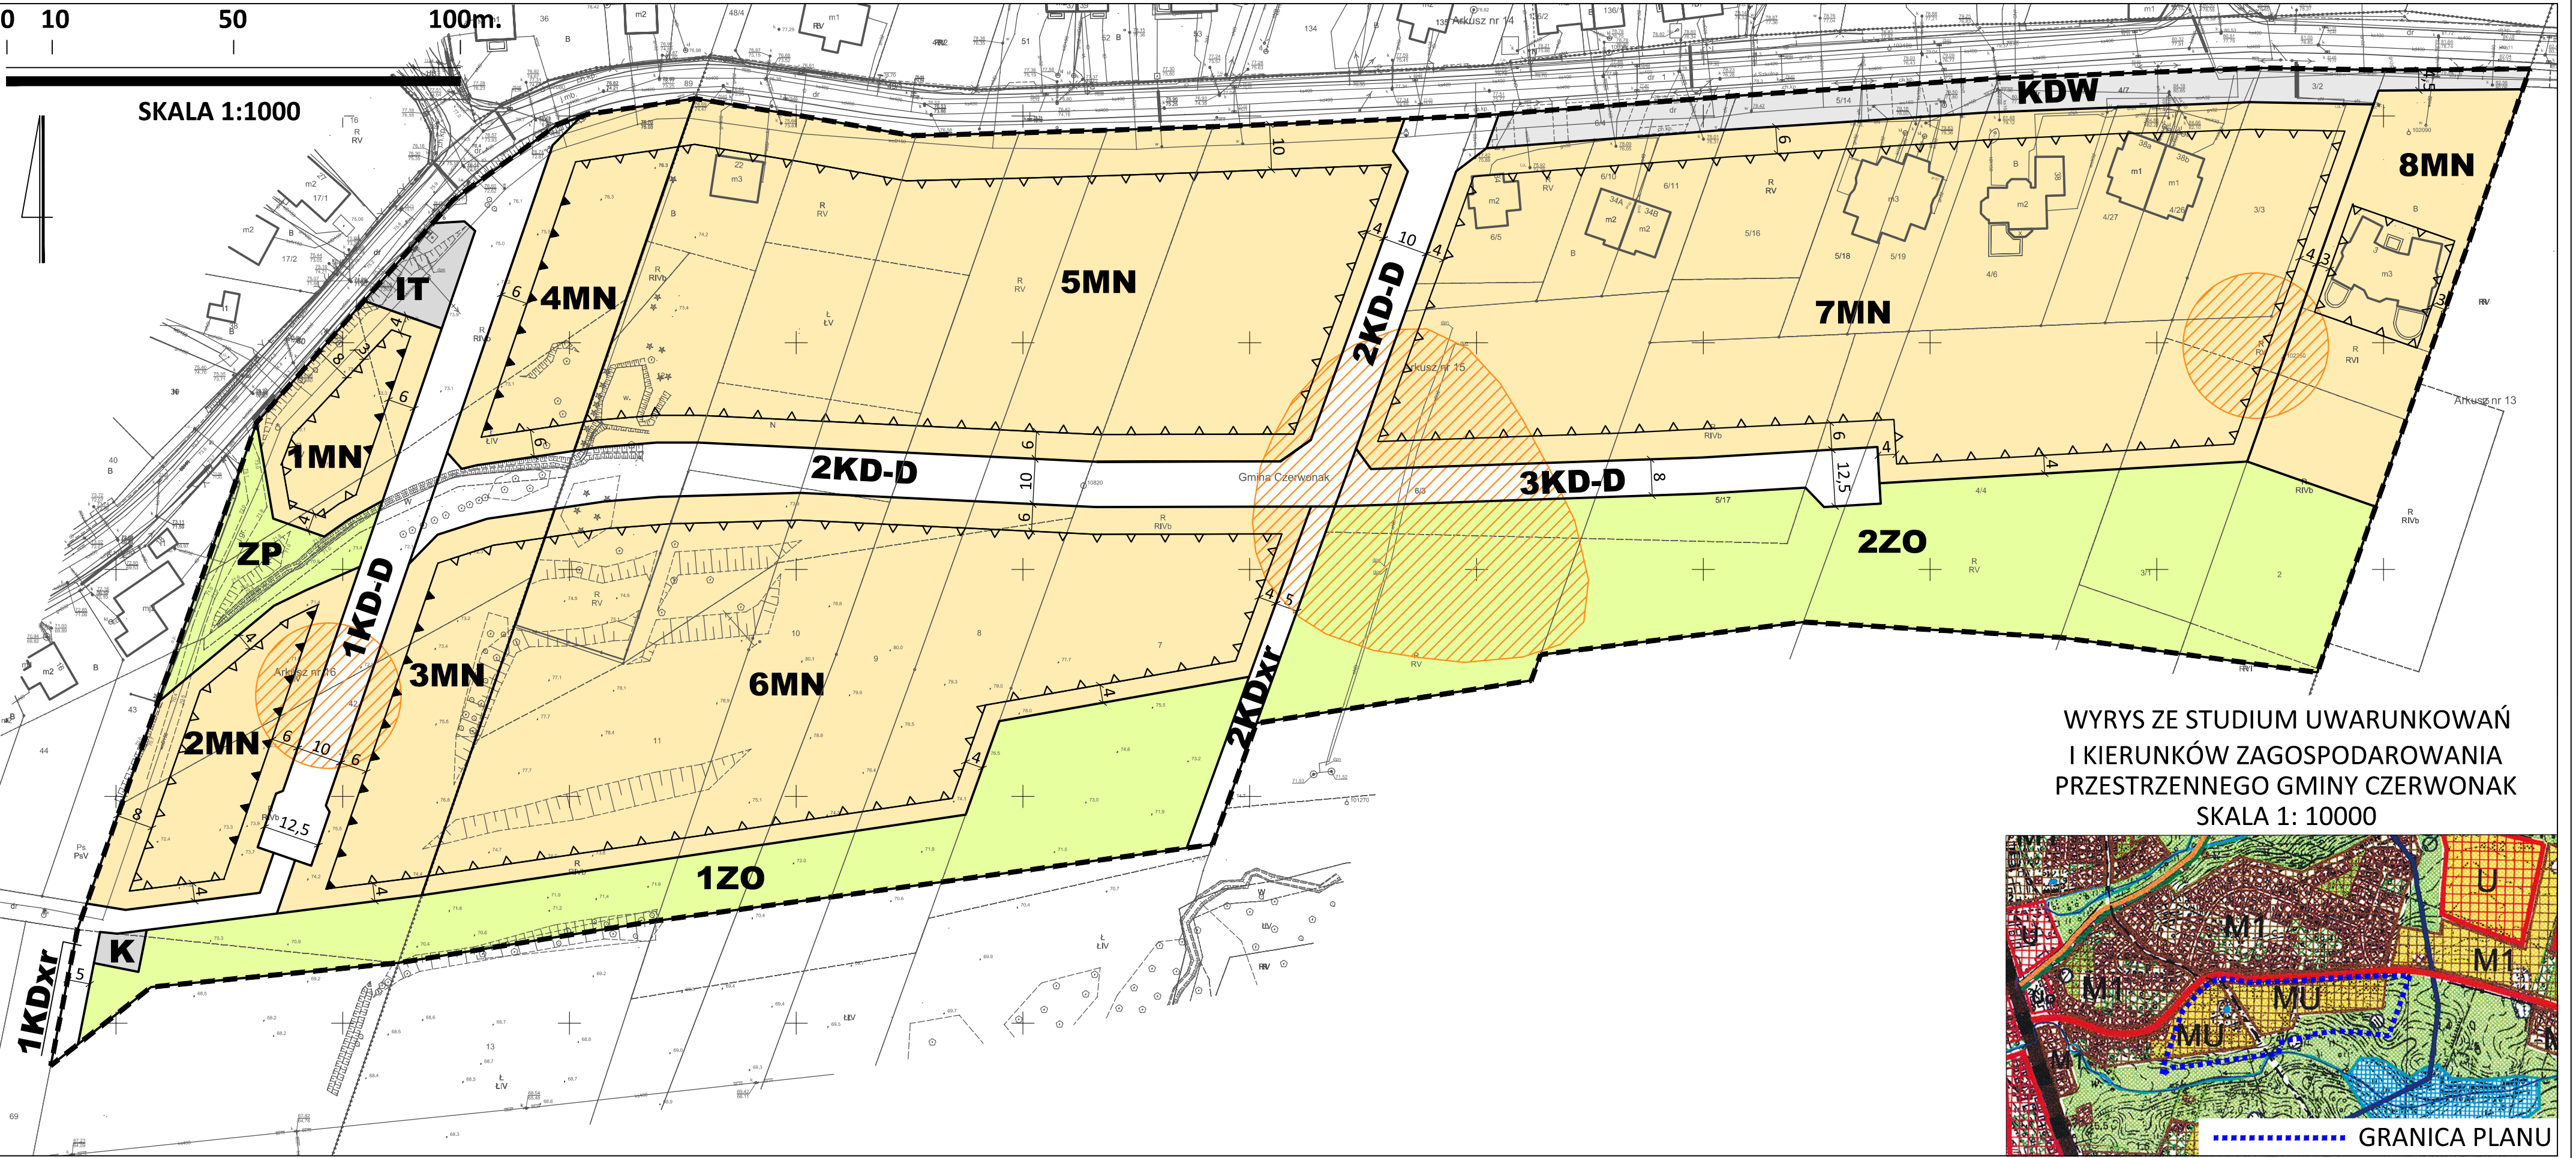

|  |   |  |             |  |  |             |   |  |  |
|--|---|--|-------------|--|--|-------------|---|--|--|
|  | Granica obszaru objętego planem   |  | <b>MN</b>   | Tereny zabudowy mieszkaniowej jednorodzinnej |  | <b>KDxr</b> | Tereny publicznych ciągów pieszych lub rowerowych |  | Archeologiczne strefy ochrony konserwatorskiej |
|  | Linie rozgraniczające tereny o różnym przeznaczeniu lub różnych zasadach zagospodarowania |  | <b>ZP</b>   | Teren zieleni urządzonej                     |  | <b>KDW</b>  | Teren drogi wewnętrznej                           |  |  |
|  | Obowiązujące linie zabudowy   |  | <b>ZO</b>   | Tereny zieleni nieurządzonej                 |  | <b>IT</b>   | Teren infrastruktury technicznej                  |  |  |
|  | Nieprzekraczalne linie zabudowy   |  | <b>KD-D</b> | Tereny dróg publicznych klasy dojazdowej     |  | <b>K</b>    | Teren infrastruktury technicznej-kanalizacja      |  |  |