ZAŁĄCZNIK NR 1 DO UCHWAŁY NR ..... RADY GMINY CZERWONAK Z DNIA.....

PROJEKT

MIEJSCOWY PLAN ZAGOSPODAROWANIA PRZESTRZENNEGO "DĘBOGÓRA - CZĘŚĆ WSCHODNIA"

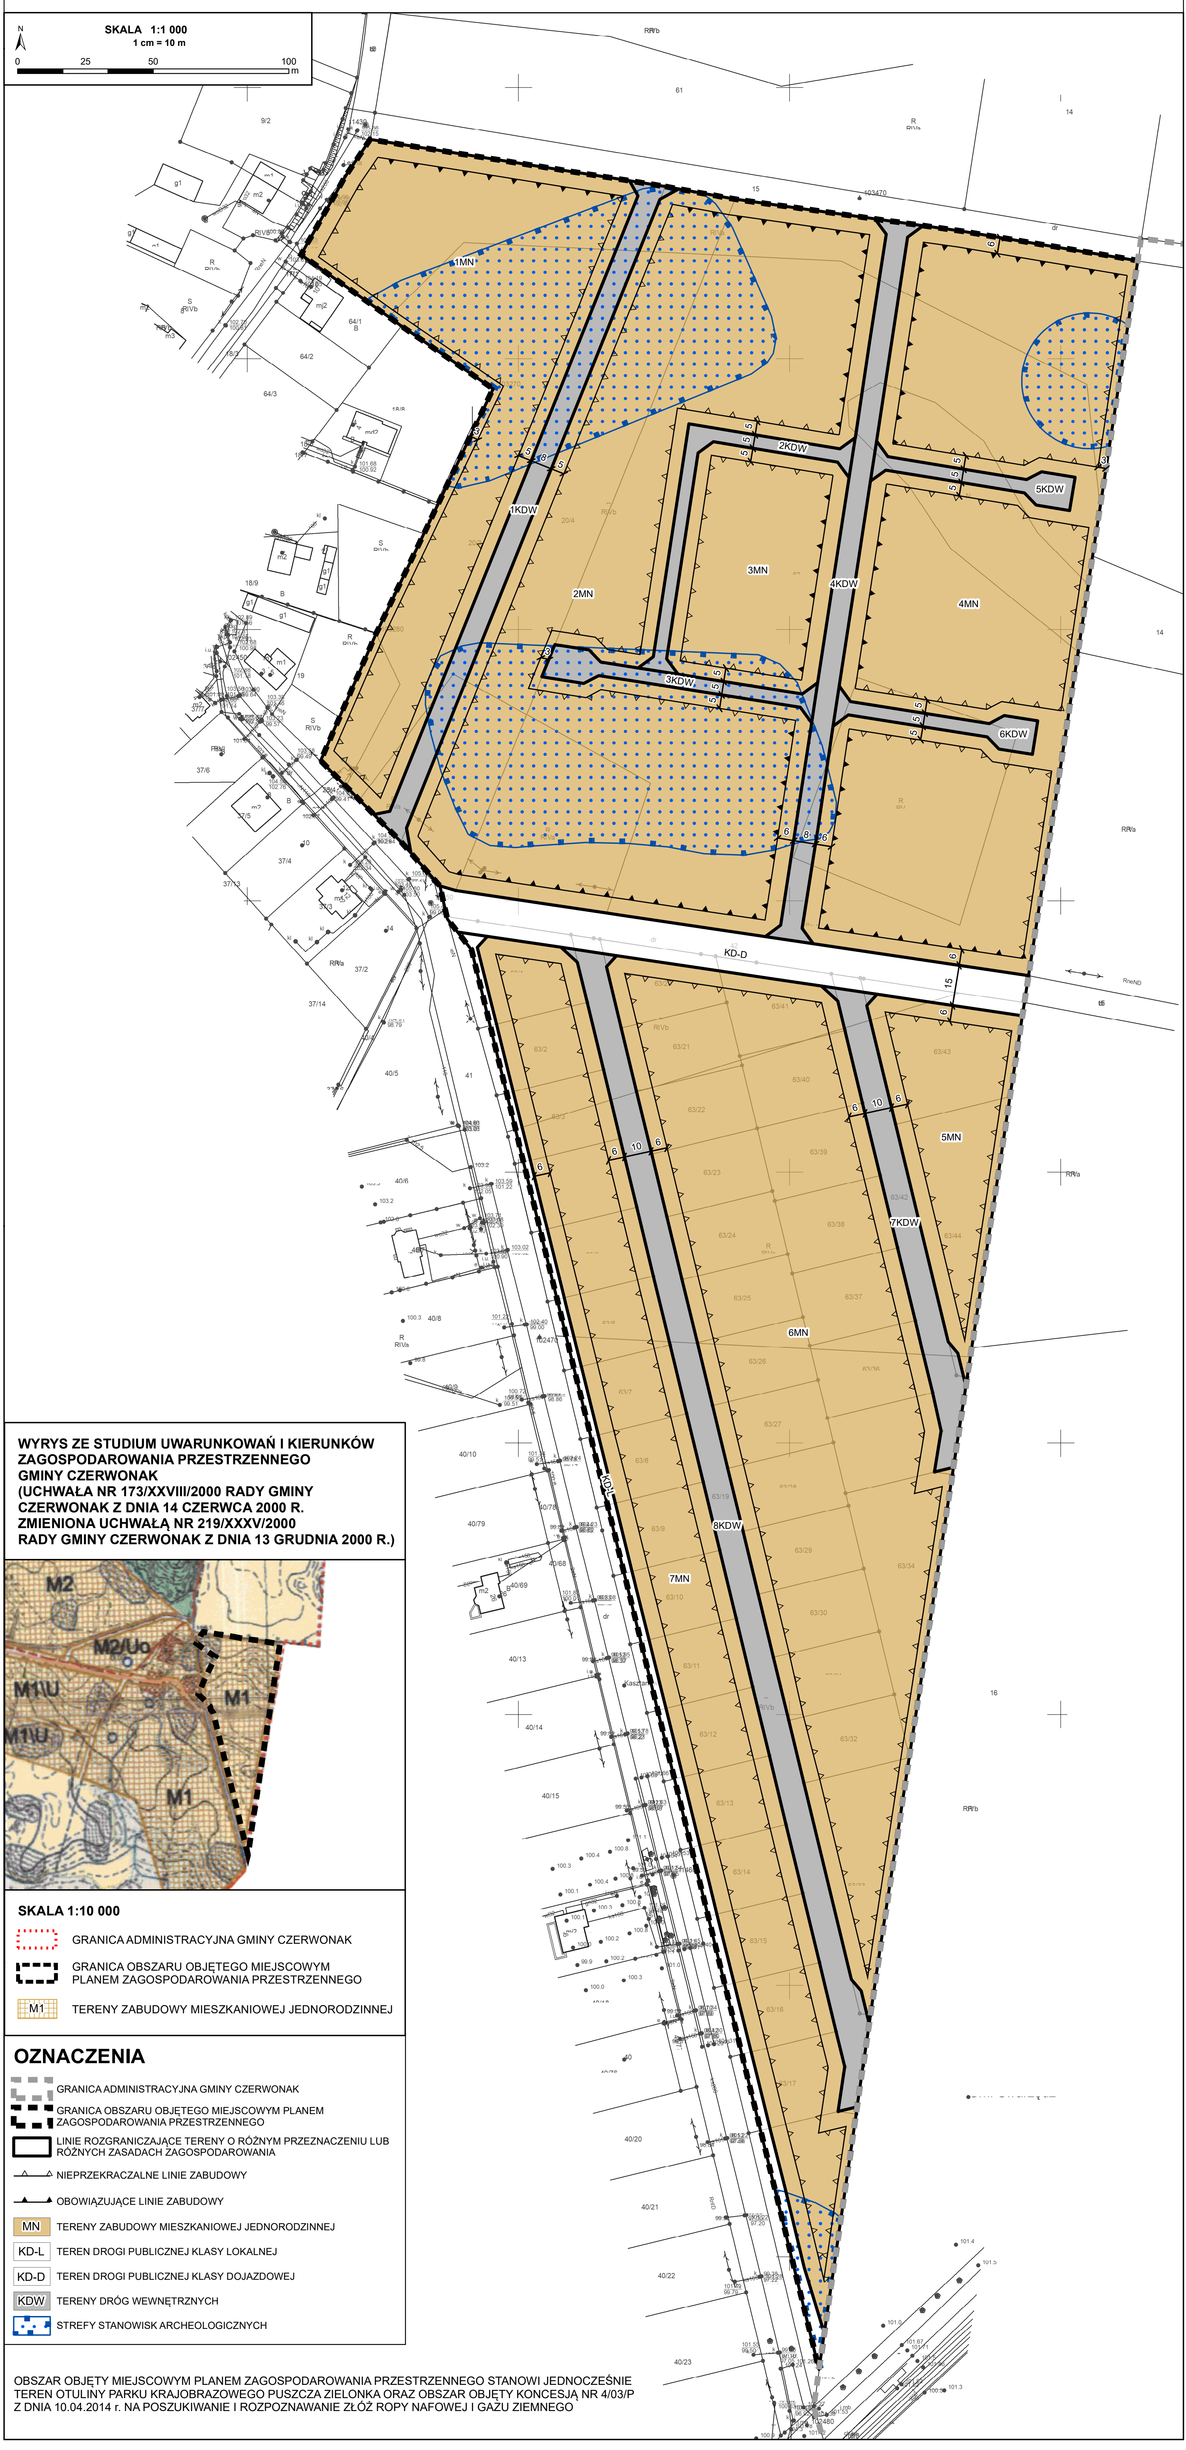

WYRYS ZE STUDIUM UWARUNKOWAŃ I KIERUNKÓW ZAGOSPODAROWANIA PRZESTRZENNEGO GMINY CZERWONAK (UCHWAŁA NR 173/XXVIII/2000 RADY GMINY CZERWONAK Z DNIA 14 CZERWCA 2000 R. ZMIENIONA UCHWAŁĄ NR 219/XXXV/2000 RADY GMINY CZERWONAK Z DNIA 13 GRUDNIA 2000 R.)

SKALA 1:10 000

- GRANICA ADMINISTRACYJNA GMINY CZERWONAK
- GRANICA OBSZARU OBJĘTEGO MIEJSCOWYM PLANEM ZAGOSPODAROWANIA PRZESTRZENNEGO
- M1 — TERENY ZABUDOWY MIESZKANIOWEJ JEDNORODZINNEJ

OZNACZENIA

- GRANICA ADMINISTRACYJNA GMINY CZERWONAK
- GRANICA OBSZARU OBJĘTEGO MIEJSCOWYM PLANEM ZAGOSPODAROWANIA PRZESTRZENNEGO
- LINIE ROZGRANICZAJĄCE TERENY O RÓŻNYM PRZEZNACZENIU LUB RÓŻNYCH ZASADACH ZAGOSPODAROWANIA
- NIEPRZEKRACZALNE LINIE ZABUDOWY
- OBOWIĄZUJĄCE LINIE ZABUDOWY
- MN — TERENY ZABUDOWY MIESZKANIOWEJ JEDNORODZINNEJ
- KD-L — TEREN DROGI PUBLICZNEJ KLASY LOKALNEJ
- KD-D — TEREN DROGI PUBLICZNEJ KLASY DOJAZDOWEJ
- KDW — TERENY DRÓG WEWNĘTRZNYCH
- STREFY STANOWISK ARCHEOLOGICZNYCH

OBSZAR OBJĘTY MIEJSCOWYM PLANEM ZAGOSPODAROWANIA PRZESTRZENNEGO STANOWI JEDNOCZEŚNIE TEREN OTULINY PARKU KRAJOBRAZOWEGO PUSZCZA ZIELONKA ORAZ OBSZAR OBJĘTY KONCESJĄ NR 4/03/P Z DNIA 10.04.2014 r. NA POSZUKIWANIE I ROZPOZNAWANIE ZŁÓŻ ROPY NAFOWEJ I GAZU ZIEMNEGO