


MIEJSCOWY PLAN ZAGOSPODAROWANIA PRZESTRZENNEGO  
"CZERWONAK - REJON ULICY BŁĘKITNEJ - CZĘŚĆ A"

ZAŁĄCZNIK NR 1 DO UCHWAŁY NR ..... RADY RADY GMINY CZERWONAK Z DNIA ..... R.

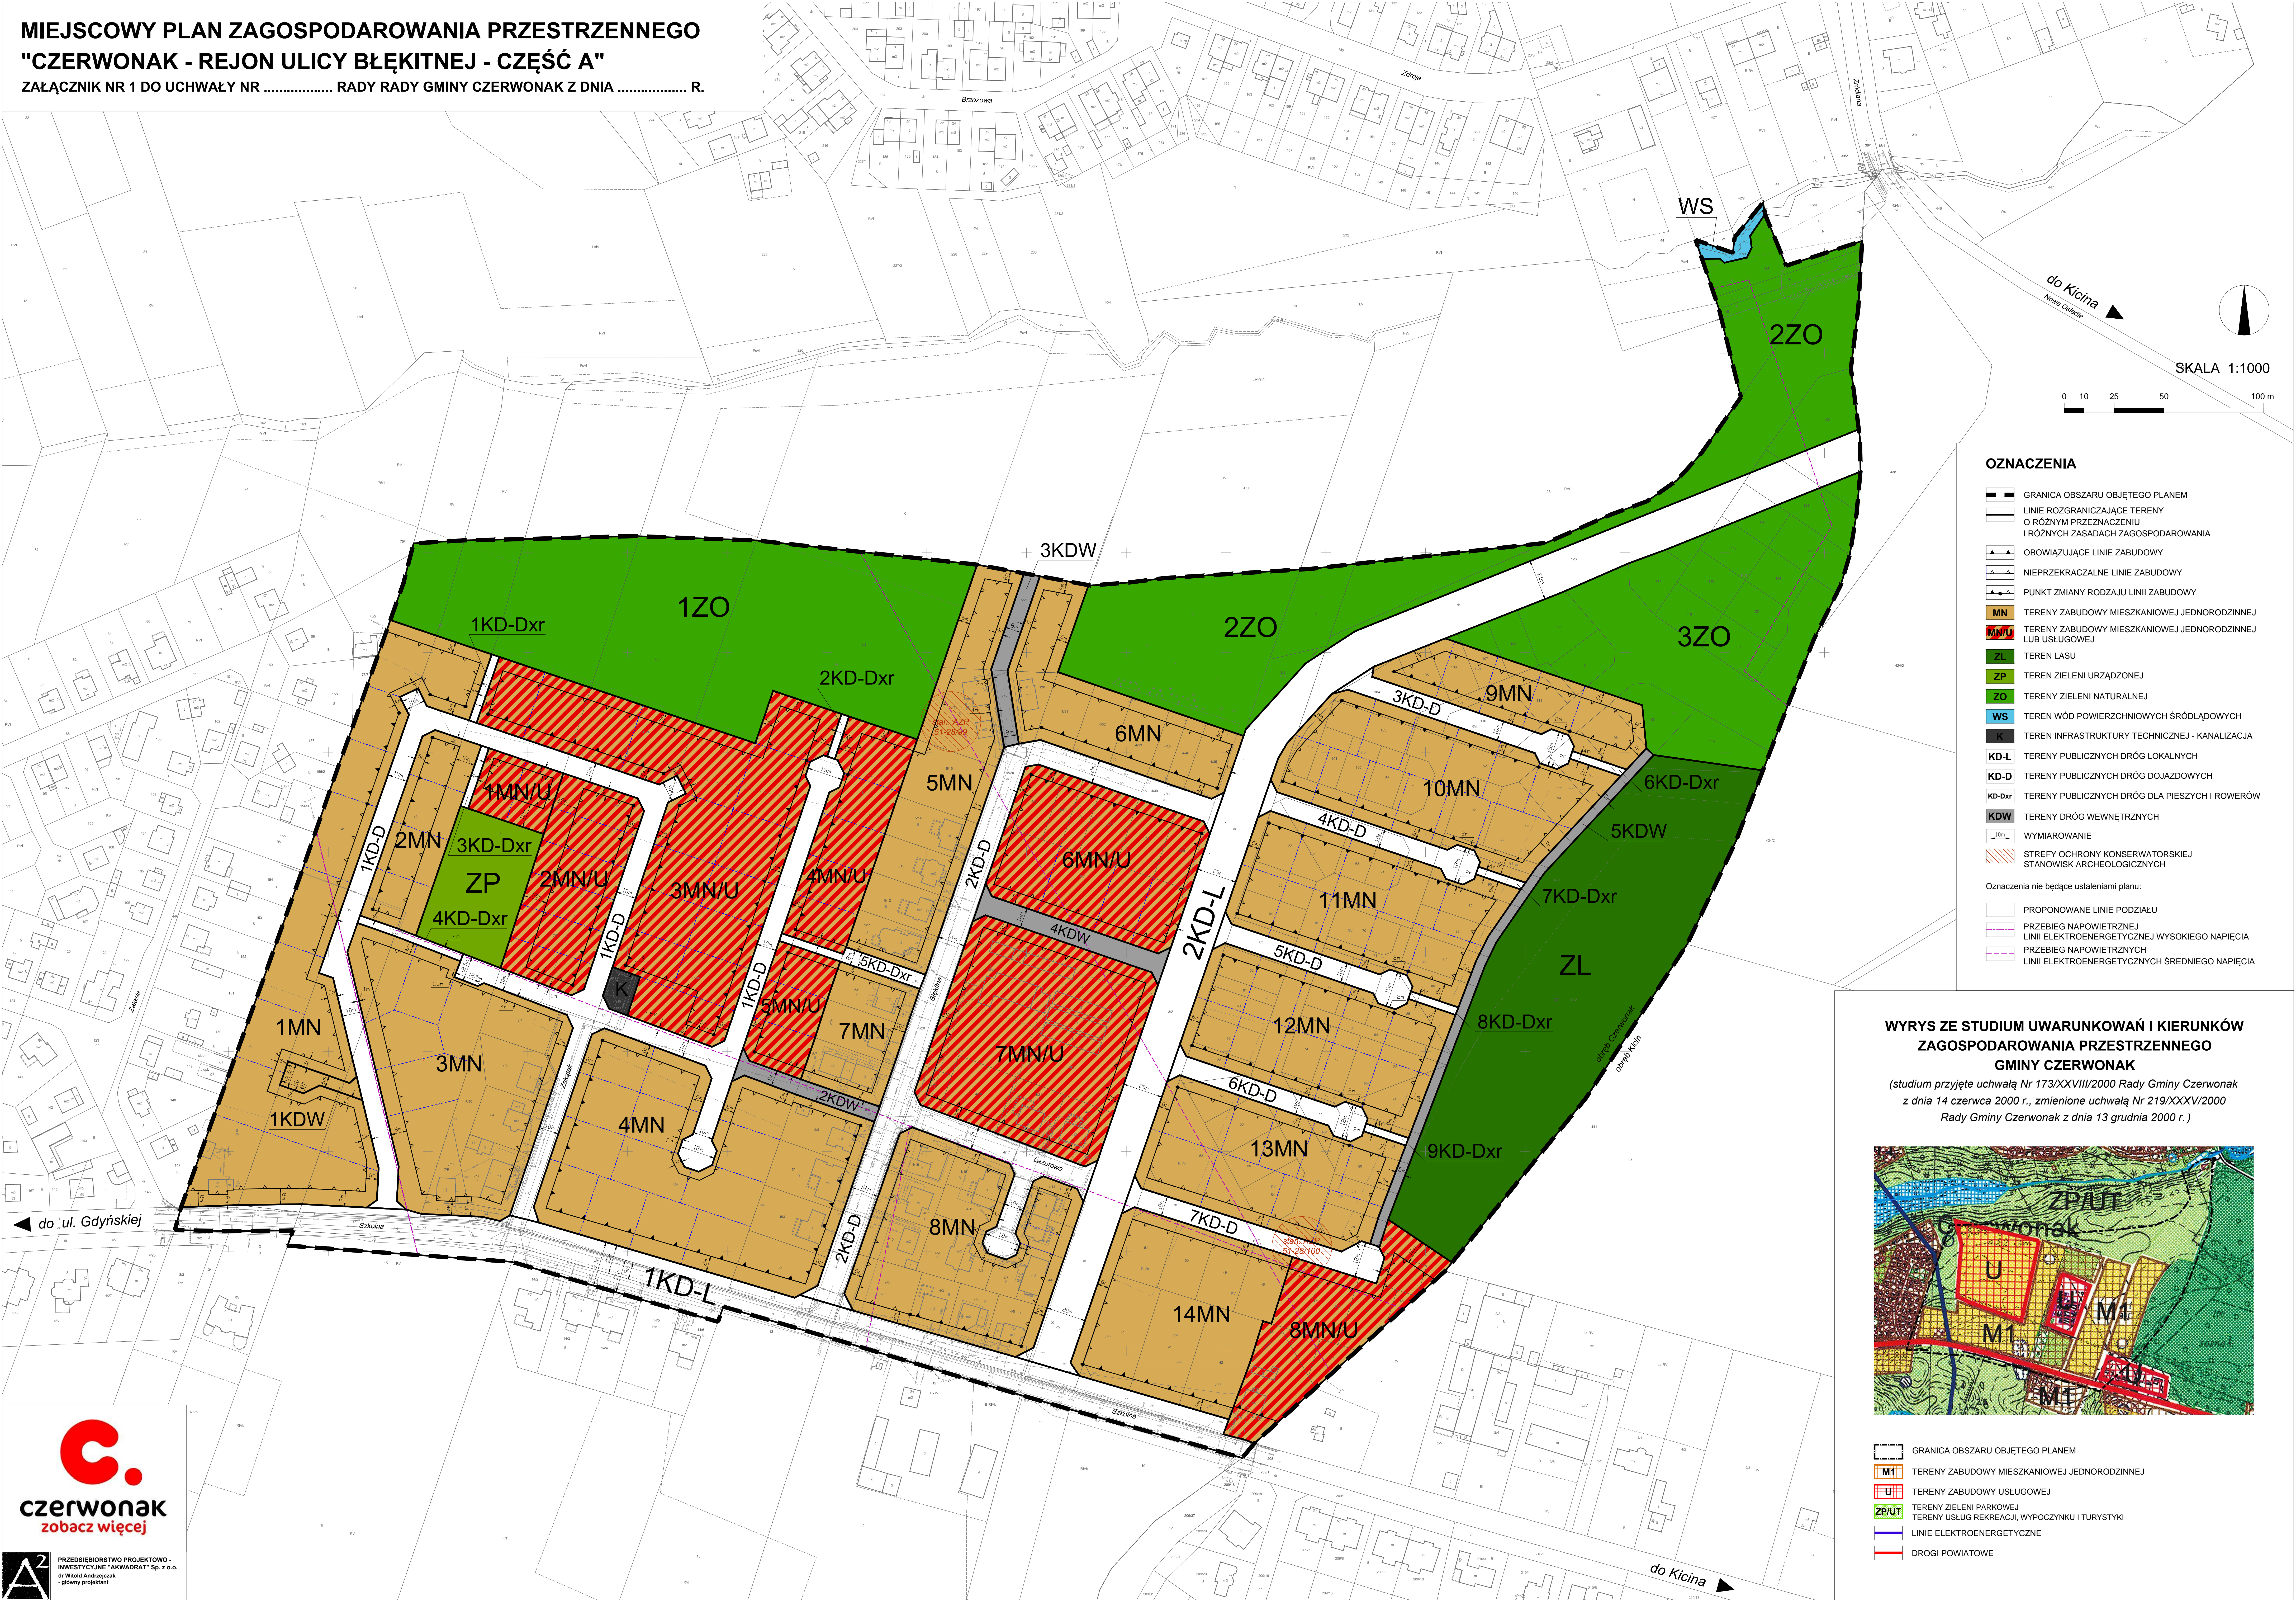


OZNACZENIA

- GRANICA OBSZARU OBJĘTEGO PLANEM
- LINIE ROZGRANICZAJĄCE TERENY O RÓŻNYM PRZEZNACZENIU I RÓŻNYCH ZASADACH ZAGOSPODAROWANIA
- OBOWIĄZUJĄCE LINIE ZABUDOWY
- NIEPRZEKRACZALNE LINIE ZABUDOWY
- PUNKT ZMIANY RODZAJU LINII ZABUDOWY
- TERENY ZABUDOWY MIESZKANIOWEJ JEDNORODZINNEJ
- TERENY ZABUDOWY MIESZKANIOWEJ JEDNORODZINNEJ LUB USŁUGOWEJ
- TEREN LASU
- TEREN ZIELENI URZĄDZONEJ
- TERENY ZIELENI NATURALNEJ
- TEREN WÓD POWIERZCHNIOWYCH ŚRÓDLĄDOWYCH
- TEREN INFRASTRUKTURY TECHNICZNEJ - KANALIZACJA
- TERENY PUBLICZNYCH DRÓG LOKALNYCH
- TERENY PUBLICZNYCH DRÓG DOJAZDOWYCH
- TERENY PUBLICZNYCH DRÓG DLA PIESZYCH I ROWERÓW
- TERENY DRÓG WEWNĘTRZNYCH
- WYMIAROWANIE
- STREFY OCHRONY KONSERWATORSKIEJ STANOWISK ARCHEOLOGICZNYCH
- Oznaczenia nie będące ustaleniami planu:
  - PROPONOWANE LINIE PODZIAŁU
  - PRZEBIEG NAPOWIETRZNEJ LINII ELEKTROENERGETYCZNEJ WYSOKIEGO NAPIĘCIA
  - PRZEBIEG NAPOWIETRZNEJ LINII ELEKTROENERGETYCZNYCH ŚREDNIEGO NAPIĘCIA

WYRYS ZE STUDIUM UWARUNKOWAŃ I KIERUNKÓW  
ZAGOSPODAROWANIA PRZESTRZENNEGO  
GMINY CZERWONAK

(studium przyjęte uchwałą Nr 173/XXVIII/2000 Rady Gminy Czerwonak z dnia 14 czerwca 2000 r., zmienione uchwałą Nr 219/XXXV/2000 Rady Gminy Czerwonak z dnia 13 grudnia 2000 r.)

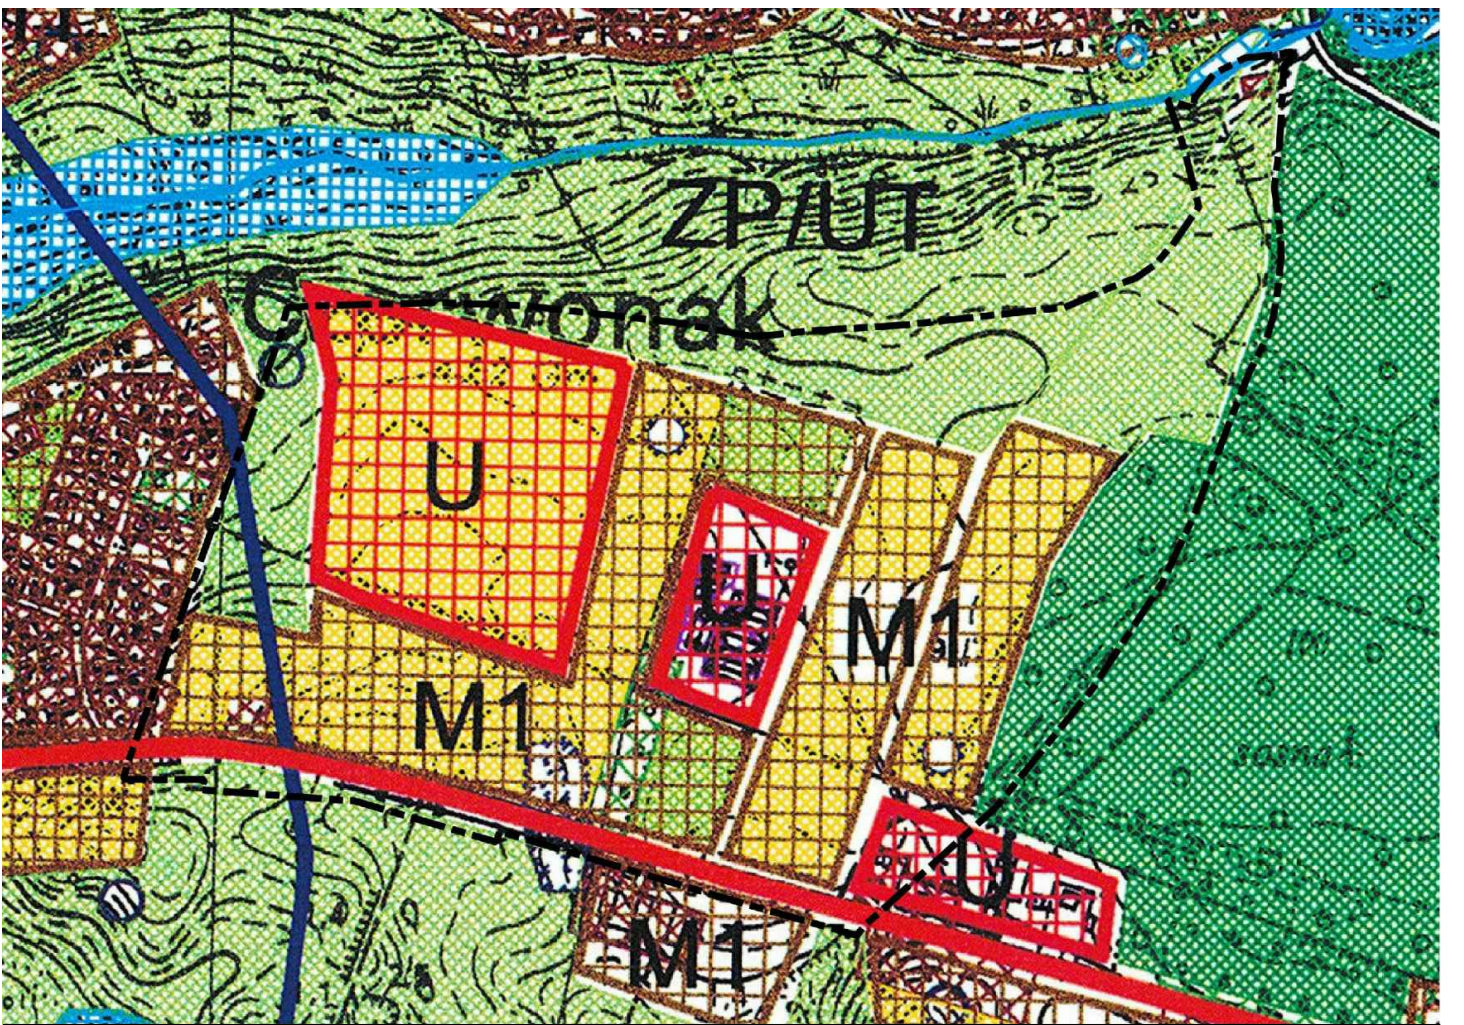

- GRANICA OBSZARU OBJĘTEGO PLANEM
- TERENY ZABUDOWY MIESZKANIOWEJ JEDNORODZINNEJ
- TERENY ZABUDOWY USŁUGOWEJ
- TERENY ZIELENI PARKOWEJ
- TERENY USŁUG REKREACJI, WYPOCZYNKU I TURYSTYKI
- LINIE ELEKTROENERGETYCZNE
- DROGI POWIATOWE